


PERFIL Rua Getúlio Vargas

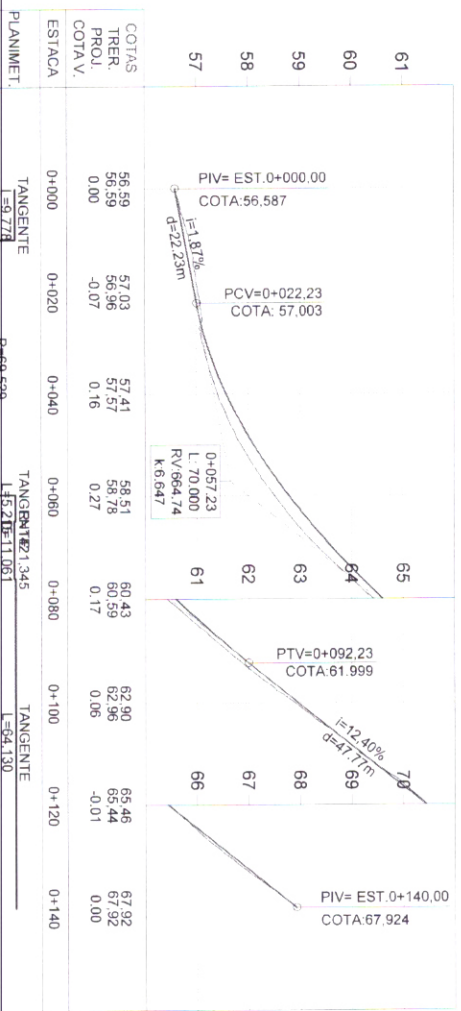

- Notre
- Exo Projetado
- Meio Fio Novo
- Offset de Terraplenagem
- Talude de Terraplenagem

- Cerca Existente
- Muro Existente
- Poste
- Perfil Terreno Natural
- Perfil projetado (Pavimento)

PLANTA BAIXA



SAMIR MARCOS BATTISTI
ENGENHEIRO CIVIL - CREA/RS 24.35

MUNICÍPIO DE MARQUES DE SOUZA

APPROVO

SEADPLAN - Setor de Engenharia
PREF. MUN. MARQUES DE SOUZA
Edson Diel Lopes

Eng.º Civil - CREA/RS Nº 45.951-D.

Data: 11/01/2024

Assinado de forma digital por FABIO ALEX MERTZ:70772720010

MERTZ:70772720010

REPRES.º TÉCNICO SAMIR MARCOS BATTISTI/2785993004

ESCALA 1/1000
PRIMEIRA GE - 1