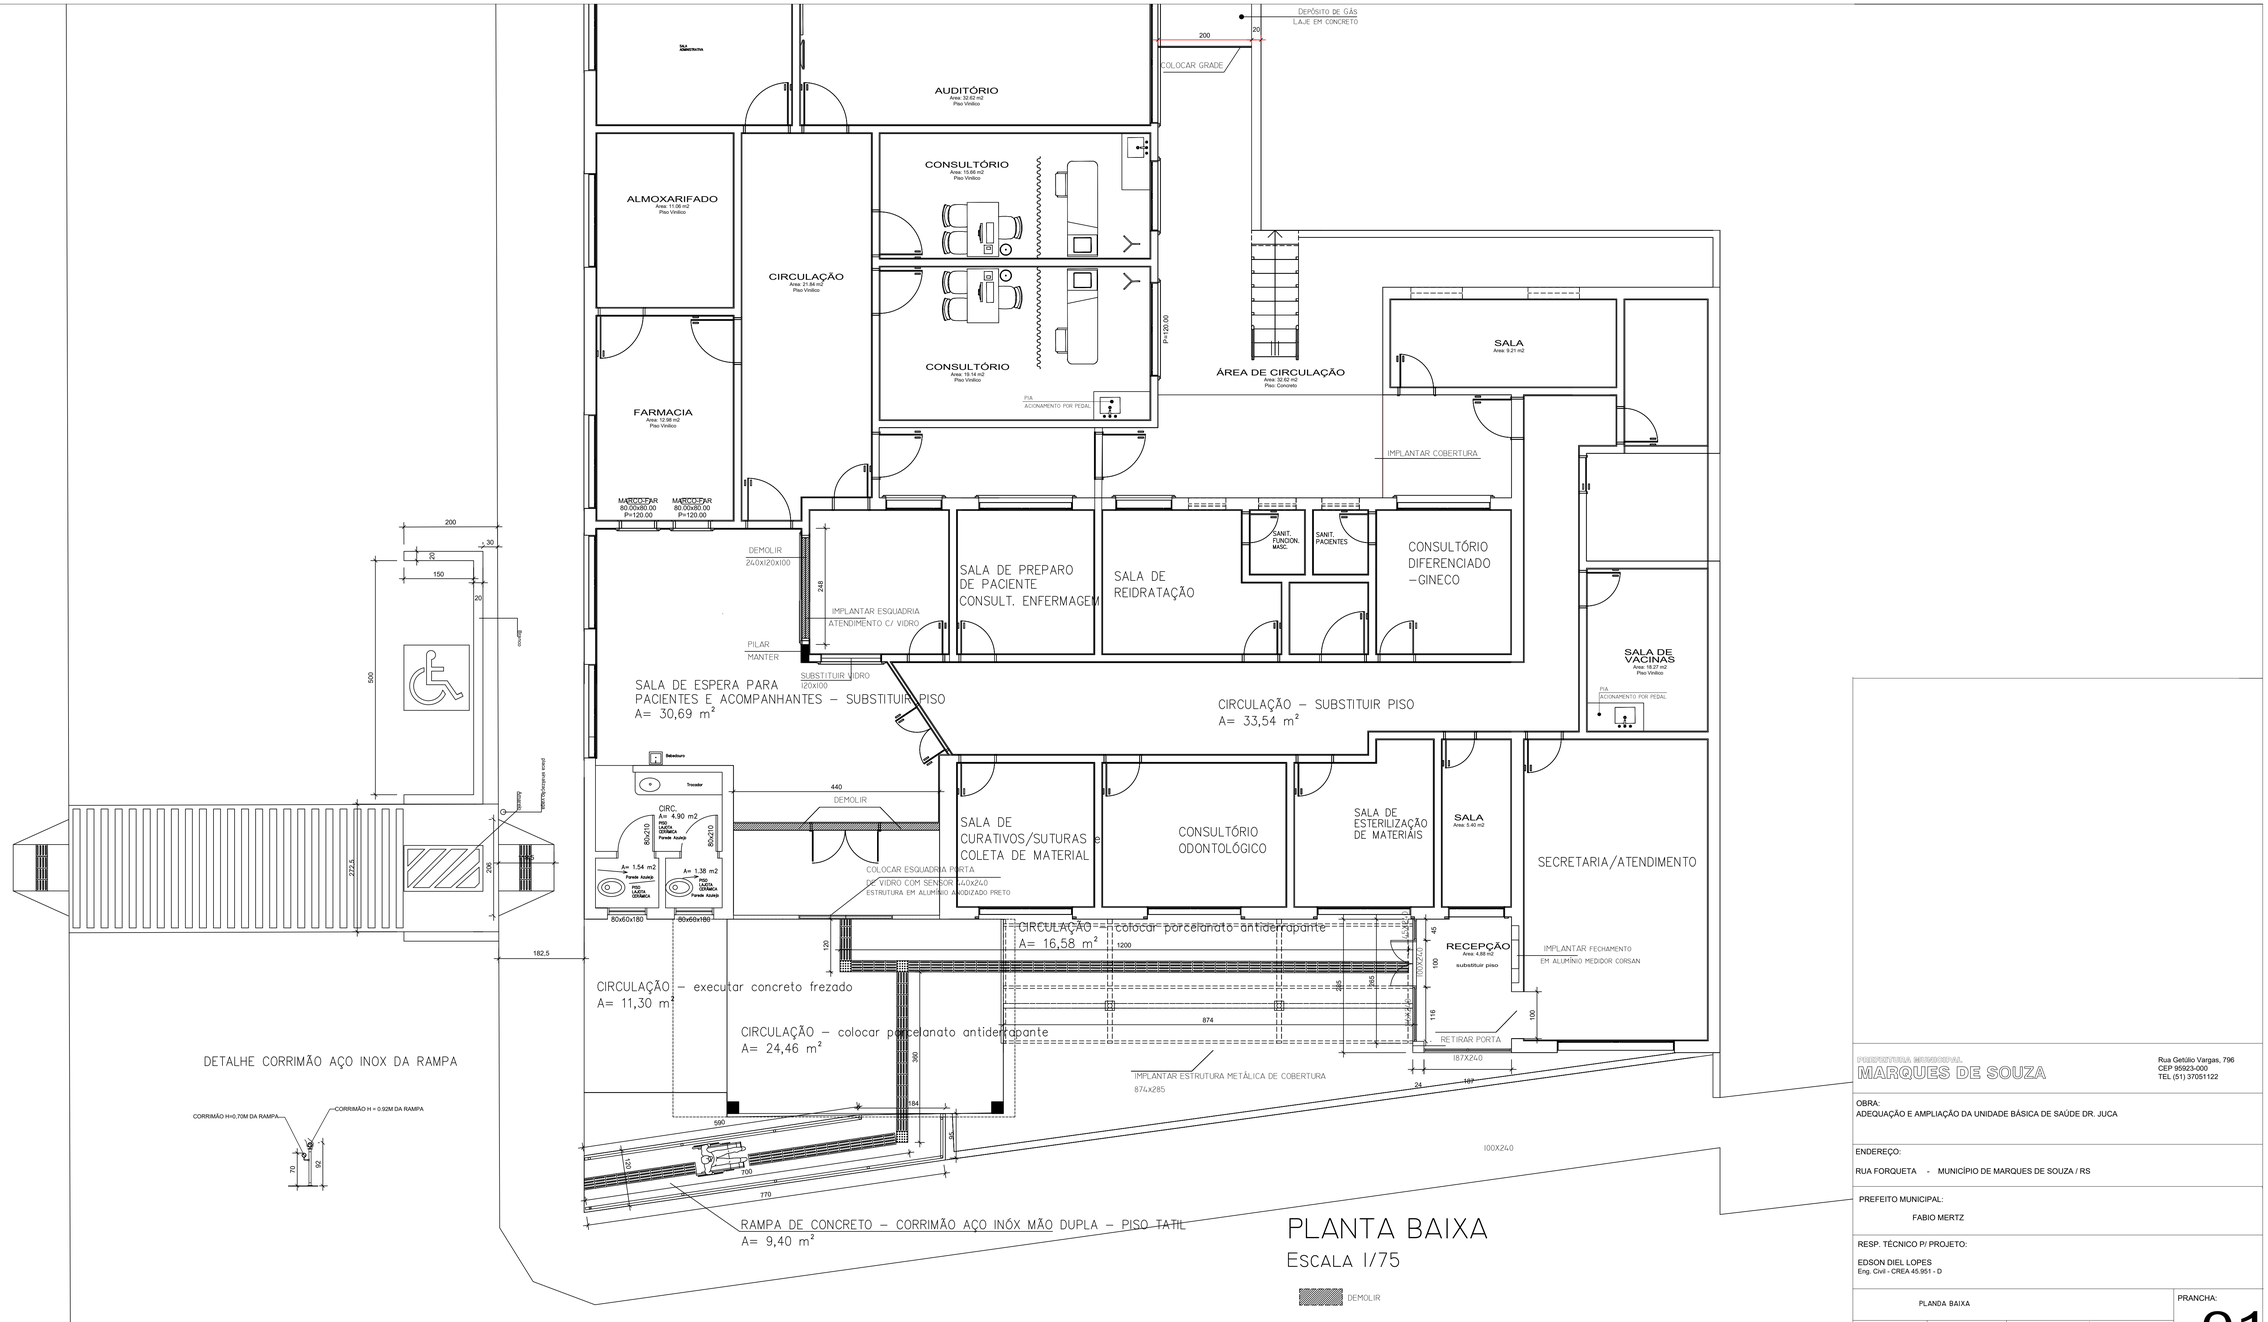

PREFEITURA MUNICIPAL
MARQUES DE SOUZA

Rua Getúlio Vargas, 796
CEP 95923-000
TEL (51) 37051122

OBRA:
ADEQUAÇÃO E AMPLIAÇÃO DA UNIDADE BÁSICA DE SAÚDE DR. JUCA

ENDEREÇO:
RUA FORQUETA - MUNICÍPIO DE MARQUES DE SOUZA / RS

PREFEITO MUNICIPAL:
FABIO MERTZ

RESP. TÉCNICO P/ PROJETO:
EDSON DIEL LOPES
Eng. Civil - CREA 45.951 - D

PLANTA BAIXA

ÁREA:	ESCALA:	DATA:	DESENHO:	PRANCHA:
16,58 m2	1:50	AGOSTO 2023	Edson	01