


Lista de Materiais	
Alimentação	
Metais	
Registro de esfera 3/4"	1 pc
Registro esfera borboleta bruto PVC 3/4"	1 pc
PVC misto soldável	
Colar de tomada em PVC 3/4"	1 pc
Joelho 90 soldável c/ rosca 25 mm - 3/4"	4 pc
PVC rígido roscável	
Tubos 3/4"	0,28 m
PVC rígido soldável	
Adapt sold.c/roscas-rosca p registro 25 mm - 3/4"	2 pc
Joelho 90° soldável 25 mm	1 pc
Tubos 25 mm	1,15 m
Água fria	
Aparelho	
Torneira de lavatório 25 mm - 1/2"	6 pc
Torneira de lavatório eletrônica 25 mm - 1/2"	4 pc
Metais	
Registro de gaveta c/ canopia cromada 3/4"	12 pc
PVC Acessórios	
Esgote flexível plástico 1/2 - 30cm	17 pc
PVC rígido soldável	
Adapt sold.c/roscas-rosca p registro 25 mm - 3/4"	20 pc
Joelho 45 soldável 25 mm	2 pc
Joelho 90° soldável 25 mm	16 pc
Tubos 25 mm	144,71 m
Tê 90 soldável 25 mm	11 pc
PVC soldável azul c/ bucha latão	
Joelho de redução 90° soldável com bucha de latão 25 mm - 1/2"	12 pc
Tê red 90 sold c/ bucha latão B central 25 mm - 1/2"	5 pc
Reservatório cilíndrico	
Polietileno 1000 L	1 pc

Lista de Materiais Esgoto e Pluvial	
Esgoto	
Caixas de Passagem	
Caixa de passagem PVC 60 cm	3 pc
PVC Acessórios	
Caixa sifonada 100x100x50	1 pc
150x150x50	6 pc
Sifão de copo p/ pia e lavatório	8 pc
Válvula p/ lavatório e tanque 1"	8 pc
PVC Esgoto	
CurVar 45° 100 mm	1 pc
Curva 90 curta 40 mm	9 pc
Joelho 45 100 mm	1 pc
Joelho 90 40 mm	2 pc
Joelho 90 100 mm	7 pc
Joelho 90 c/anel p/ esgoto secundário 40 mm - 1.1/2"	9 pc
Junção simples 100 mm - 50 mm	3 pc
100 mm - 100 mm	4 pc
Tubo rígido c/ ponta lisa 100 mm - 4"	21,63 m
40 mm - 2"	11,46 m
50 mm - 2"	20,86 m
Tê sanitário 100 mm - 50 mm	2 pc
50 mm - 50 mm	1 pc
Pluvial	
Caixas de Passagem	
Caixa de areia pluvial sem grelha CA - 60x60cm	11 pc
PVC Esgoto	
Tubo rígido c/ ponta lisa 150 mm - 6"	48,00 m
Tubo de Concreto	
Tubo de concreto 400 mm	57,00 m

Legenda Pluvial	
	Caixa Sifonada
	Caixa de areia pluvial simples
	Caixas de passagem
	CurVar 45°
	Joelho 45
	Junção simples
	Lavatório Residencial com sifão
	Lavatório de Uso Geral
	Tê sanitário
	Vaso Sanitário c/ J90°

Legenda Hidráulico	
	Alimentador Predial
	Hidrômetros
	Registro de gaveta c/canopia cromada c/PVC soldável

Legenda de condutos	
	Hidráulico
	Esgoto
	Pluvial

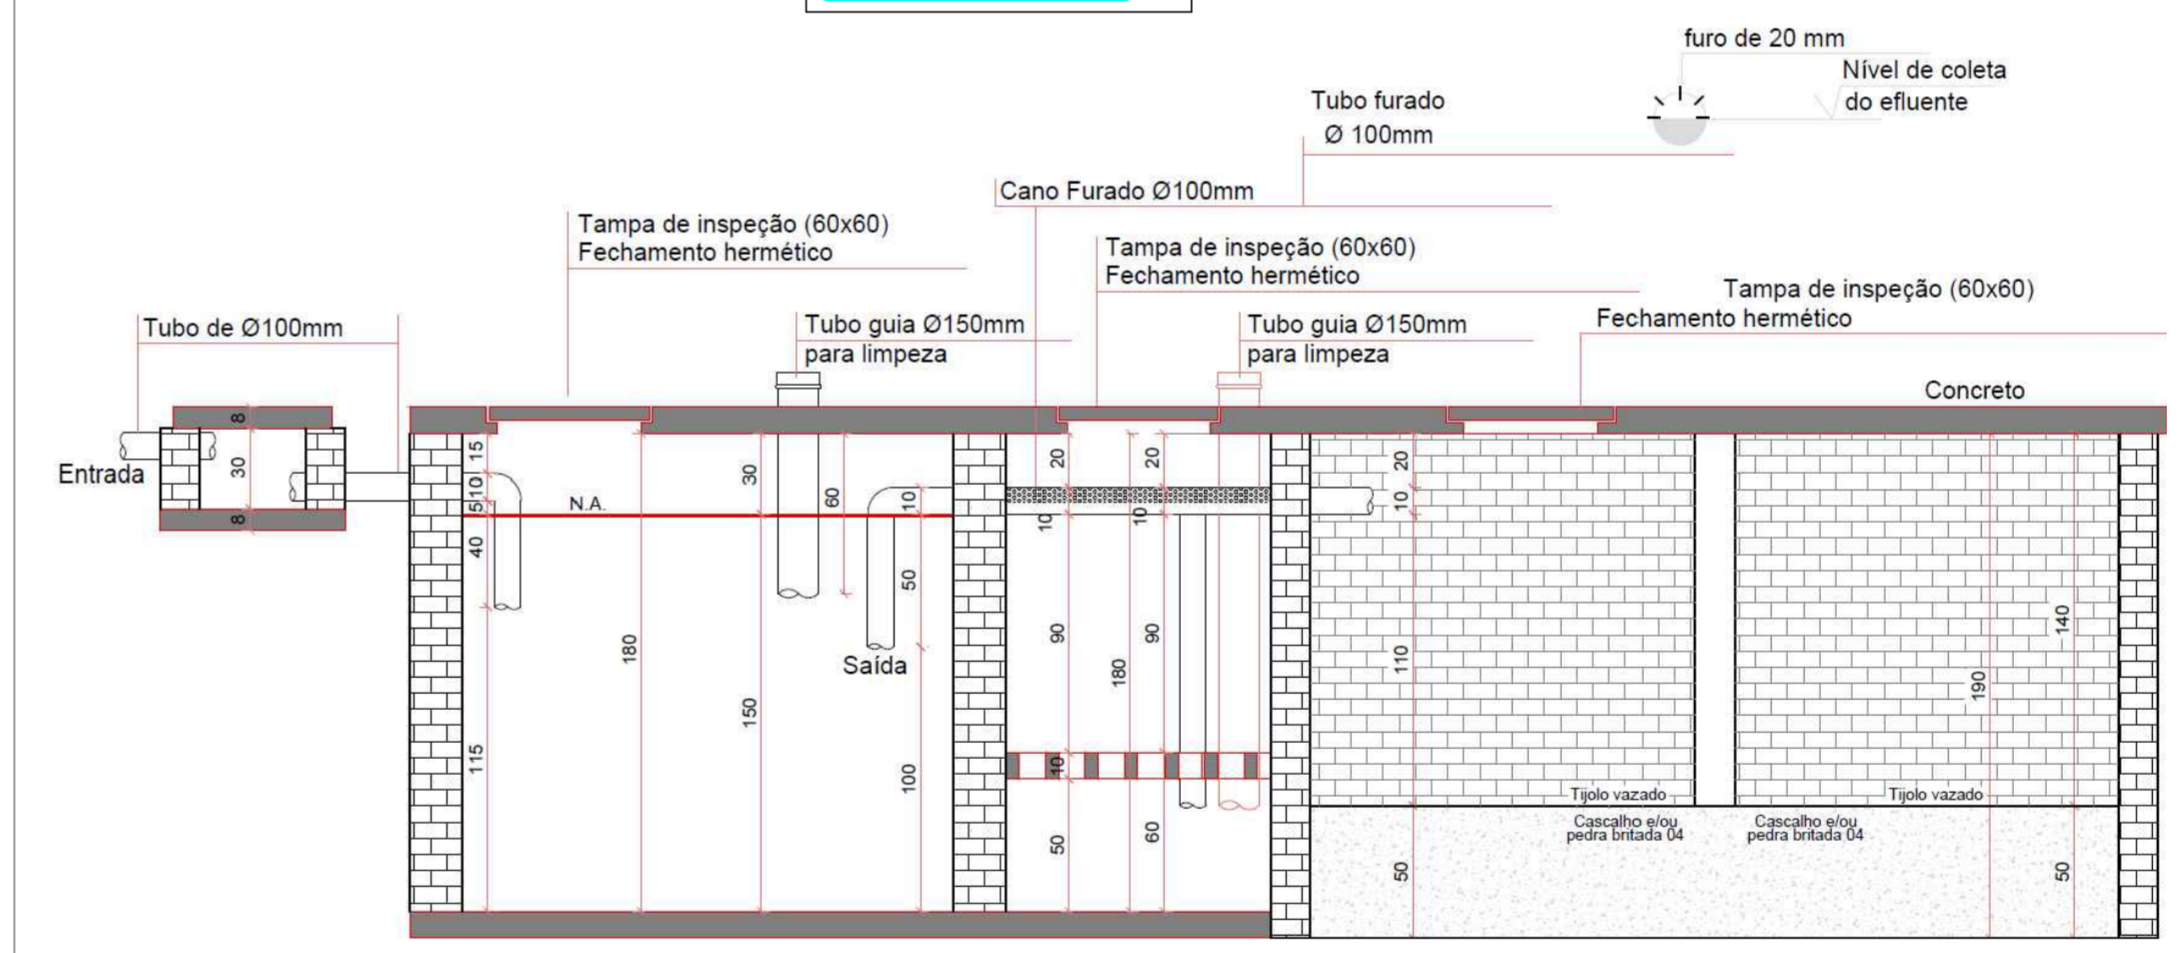

PROJETO HIDROSSANITÁRIO E PLUVIAL
ESCALA 1/50
ÁREA TOTAL: 270,79 m²

VISTO/APROVAÇÃO:

Obra: AMPLIAÇÃO EMEI BRILHO DE INFÂNCIA Prancha: 04

Local: Avenida Benjamin Dör, nº 75, Bairro Centro, Marques de Souza/RS

Município de Marques de Souza/RS
Contratante

SAMIR MARCOS BATTISTI
Engenheiro Civil - CREA-RS 104081-D

Projeto: PROJETO HIDROSSANITÁRIO E PLUVIAL

Data: 11/05/2022 Área (m²): 270,79 Escala: Indicada Projeto: Prof. M. de Souza/2022; Ampliação EMEI

SMB
SAMIR MARCOS BATTISTI
ENGENHARIA E TOPOGRAFIA
CNPJ: 07.073.338/0001-05