


PERFIL Rua Getúlio Vargas

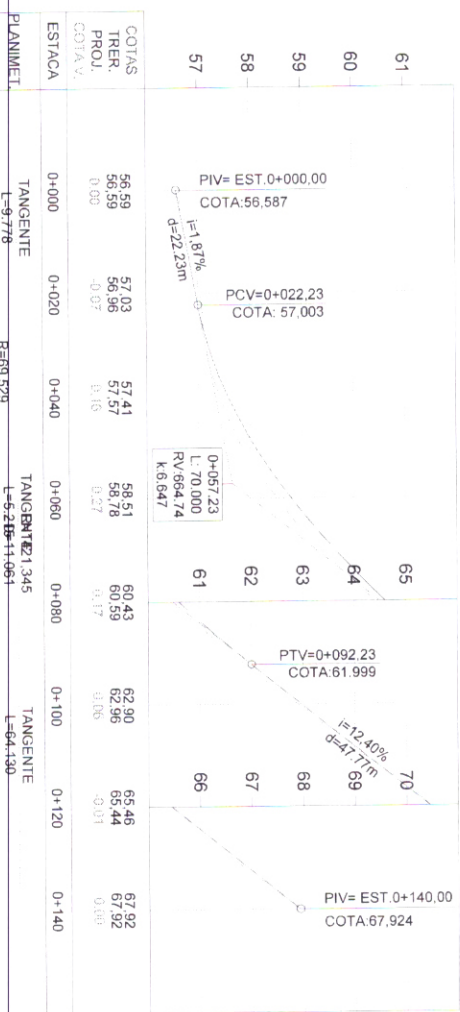

- Buero Simples PS1 Ø400mm
- Buero Simples PA1 Ø400mm
- Caixa Coletora + Boca de Lobo
- Caixa de Ligação e Passagem
- Caixa Existente

LEGENDA

- Rede Coletora Existente

QUADRO DE QUANTIDADES

	Buero Simples PS1 Ø400mm	25,00m
	Buero Simples PA1 Ø400mm	25,00m
	Caixa Coletora + Boca de Lobo	213,00m
	Caixa de Ligação e Passagem	11,00 und
	Caixa Existente	4,00 und

APPROVO

SEADPLAN - Setor de Engenharia
 PREF. MUN. MARQUES DE SOUZA
 Edson Diel Lopes
 Engº Civil - CREA/RS Nº 45.951-D.

Data: 11/01/2024

<p>SMB ENGENHARIA E TOPOGRAFIA</p>	<p>SAMIR MARCOS BATTISTI ENGENHEIRO CIVIL - CREA/RS 20481</p>
	<p>S1 3705.1212 - (51) 99198.2435 samir@sbmengenaria.com.br www.sambengenaria.com.br</p>
<p>TIPO: DRENAGEM</p>	<p>REPONDERAÇÃO TÉCNICA</p>
<p>UNIDADE: Rua Getúlio Vargas</p>	<p>Assinado de forma digital por FABIO ALEX</p>
<p>ÁREA: 140,00m x 10,00m + 2x3,00m (Boca-Caixa) = 1.643,00 m²</p>	<p>MARQUES DE SOUZA</p>
<p>0010</p>	<p>DATA: outubro/2023</p>
<p>MERTZ-7077222</p>	<p>ESCALA: 1/1000</p>
<p>03000</p>	<p>PROJEÇÃO</p>
<p>SAMIR MARCOS BATTISTI/2785993004</p>	<p>DRE-1</p>
<p>Eng. Samir Marcos Battisti</p>	
<p>CREA: RS-104.081-D</p>	