



Vista 3D baldrame
sem escala

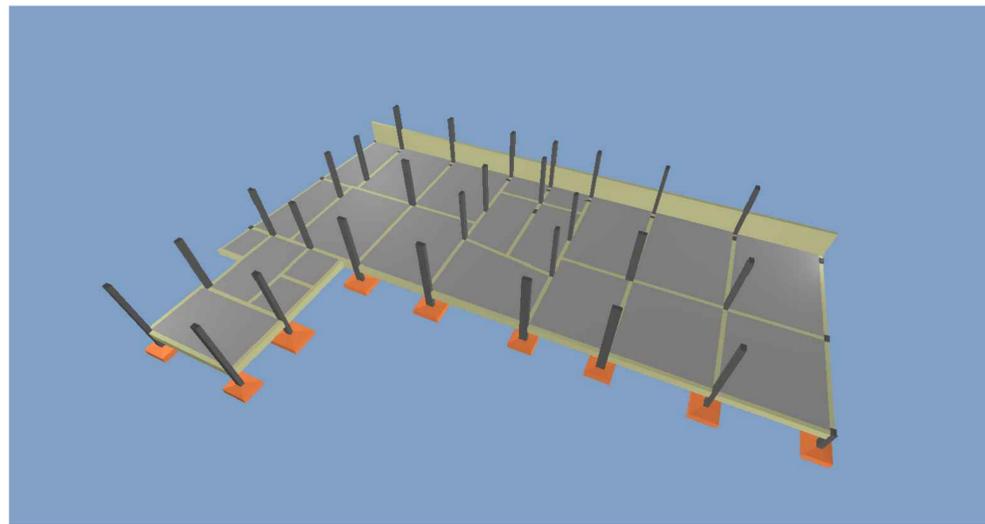

Vista 3D baldrame
sem escala

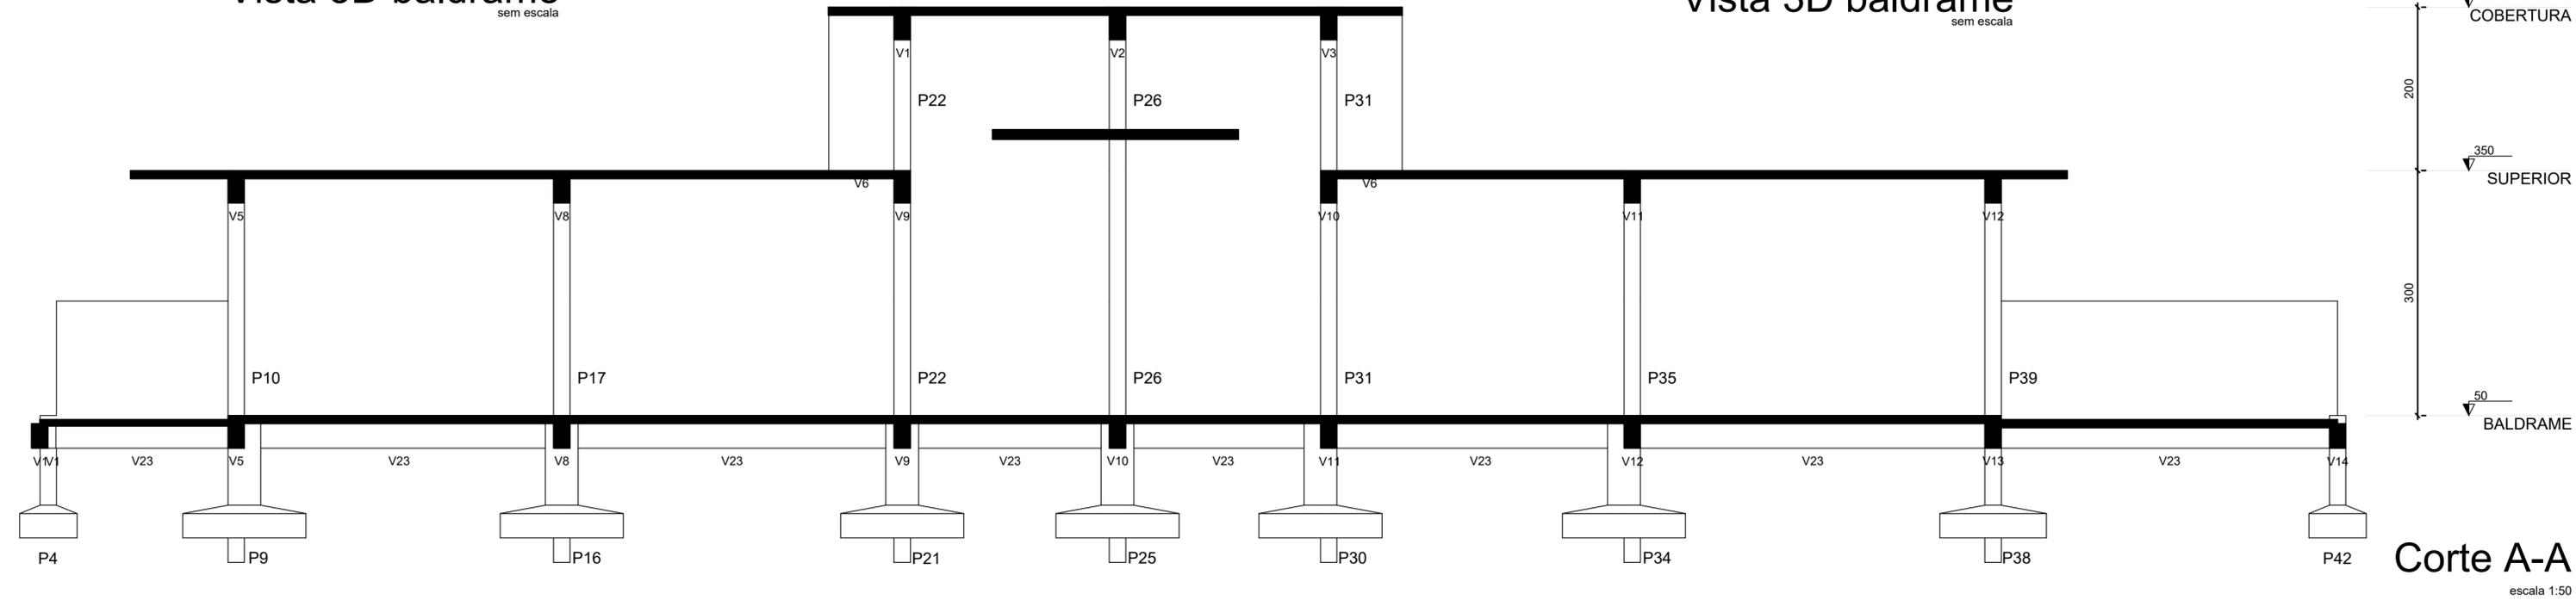

Corte A-A

escala 1:50

VISTO/APROVAÇÃO:

Obra: AMPLIAÇÃO EMEI BRILHO DE INFÂNCIA
Local: Avenida Benjamin Dörr, nº 75, Bairro Centro, Marques de Souza/RS

Prancha: 11

Município de Marques de Souza/RS
Contratante

SAMIR MARCOS BATTISTI
Engenheiro Civil CREA-RS 104081-D

Projeto: CORTE A-A E IMAGENS BALDRAME

Data: 19/04/2022	Área (m²): 270,79	Escala: Indicada	Projeto: Pref. M. de Souza:2022: Ampliação EMEI
---------------------	----------------------	---------------------	--

SAMIR MARCOS BATTISTI
ENGENHEIRO CIVIL - CREA/RS 104081-D
51 3705.1212 - 99196.2435
samir@smbengenharia.com.br
www.smbengenharia.com.br

SMB
ENGENHARIA E TOPOGRAFIA

SMB EIRELI ME
CNPJ: 05.978.189/0001-05