
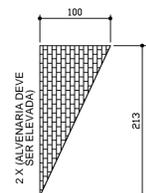


Forma do pavimento cobertura
escala 1:50

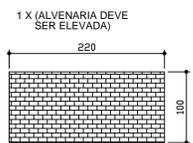


Vigas			
Nome	Seção (cm)	Elevação (cm)	Nível (cm)
V1	15x32	0	302
V2	15x32	0	302
V3	15x32	0	302
V4	15x32	0	302
V5	15x32	0	302
V6	15x32	0	302
V7	15x32	0	302

Blocos de enchimento					
Detalhe	Tipo	Nome	Dimensões (cm)		Quantidade
			hb	bx by	
1	Lajota cerâmica	B8/25/20	8	25 20	1993

Lajes					
Nome	Tipo	Altura (cm)	Elevação (cm)	Nível (cm)	Sobrecarga (kgf/m²)
L1	Pré-moldada	12	0	302	210
L2	Pré-moldada	12	0	302	210
L3	Pré-moldada	12	0	302	210
L4	Pré-moldada	12	0	302	210

Características dos materiais	
fck (kgf/cm²)	Ecs (kgf/cm²)
300	268384

Detalhe 1 (esc. 1:30)

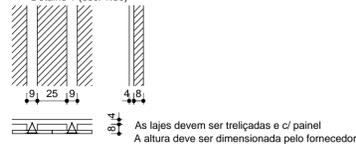


PILARES 20x20

SERVEM APENAS COMO REFERÊNCIA DE APOIO
NÃO VÃO SER EXECUTADOS

P1 (construído) e P2 (adaptado)

DETALHAMENTO DO PILAR P1 E SAPATA S1

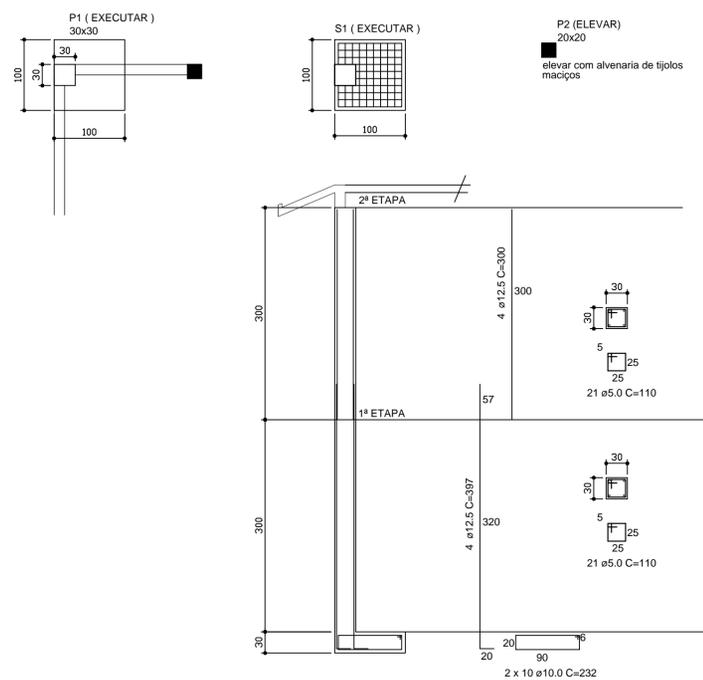

SEÇÃO A-A
ESC 1:25

- OBSERVAÇÕES
- PROFUNDIDADE DE ASSENTAMENTO DA SAPATA A DEFINIR NO LOCAL COM A PRESENÇA DA FISCALIZAÇÃO
 - APÓS CONCRETAGEM E DESFORMA DO PILAR (14 DIAS) A ESCADA DEVE SER REFORMADA MANTENDO FORMA ORIGINAL
 - A CONCRETAGEM DO PILAR DEVE SER FEITA EM DUAS ETAPAS
 - A CONCRETAGEM DO PILAR E DA SAPATA - CONCRETO FCK 30 MPa
 - MEDIDAS APROXIMADAS - CONFERIR NO LOCAL

PREFEITURA MUNICIPAL MARQUES DE SOUZA		Rua Getúlio Vargas, 796 CEP 95923-000 TEL (51) 37051122	
OBRAS: POSTO DE SAÚDE TAMANDUÁ - REFORMA COBERTURA			
ENDEREÇO: RUA EXPEDICIONÁRIOS DO BRASIL - DISTRITO DE TAMANDUÁ - MARQUES DE SOUZA - RS			
PREFEITO MUNICIPAL: FÁBIO ALEX MERTZ			
RESP. TÉCNICO P/PROJETO: EDSON DEL LOPES Eng. Civil - CREA 45951-D			
PROJETO DE REFORMA			PRANCHA 01
ÁREA: 179,61 m ²	ESCALA: 1:50	DATA: MARÇO 2023	DESENHO: Edson