


Este desenho foi elaborado por Luis Cross, utilizando uma versão original do sistema profissional para Cálculos, Desenhos e Planilhas para Planilhas Mídias, TOPO, Levantado e Samir Marcos Battisti.

Perfil Longitudinal Av. Herbert Arthur Biehl

■ Área de corte: 67,603 m²
■ Área de aterro: 185,890 m²

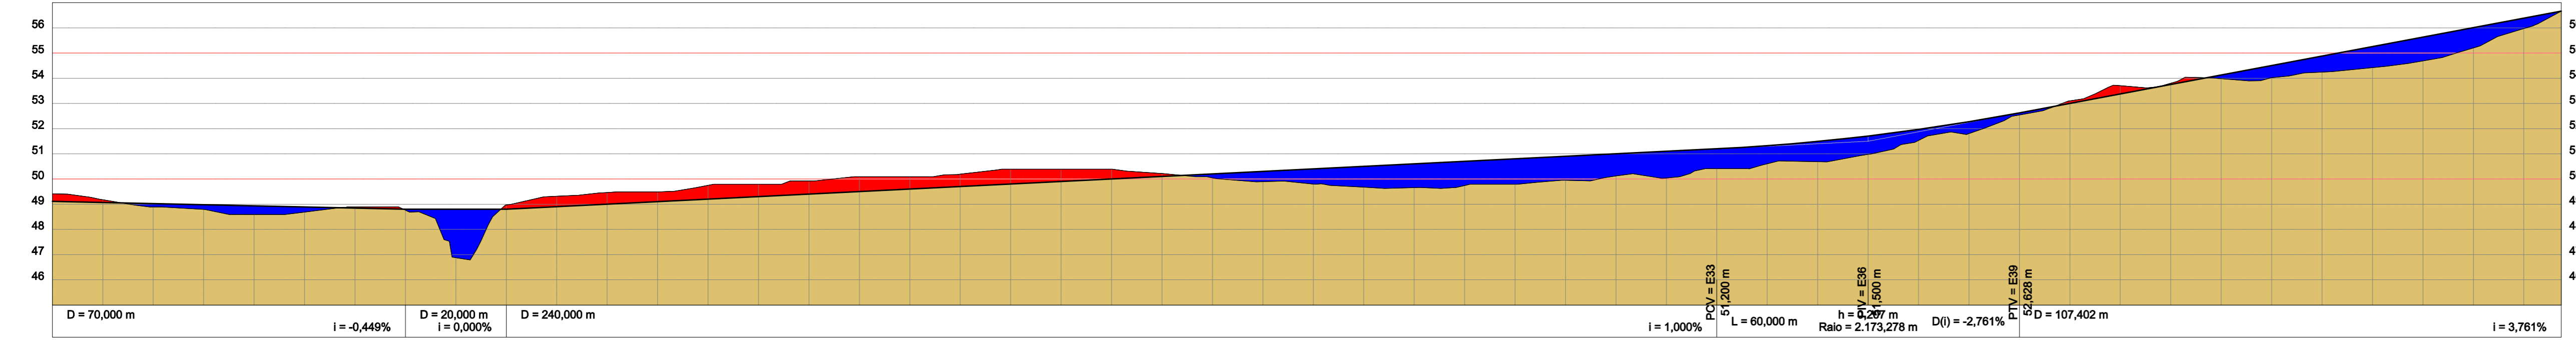

ESTACAS	10,00m	CORTA	TERRENO	GREIDE	COTAS (m)
E0		-0,300	49,414	49,114	49,414
E1		-0,105	49,174	49,069	49,174
E2		0,134	48,880	49,024	48,880
E3		0,187	48,793	48,979	48,793
E4		0,345	48,590	48,935	48,590
E5		0,202	48,688	48,880	48,688
E6		-0,045	48,890	48,845	48,890
E7		0,036	48,764	48,800	48,764
E8		1,920	48,880	48,800	48,880
E9		-0,166	48,966	48,800	48,966
E10		-0,417	48,317	48,900	48,317
E11		-0,465	49,465	49,000	49,465
E12		-0,390	49,490	49,100	49,490
E13		-0,548	49,748	49,200	49,748
E14		-0,490	49,790	49,300	49,790
E15		-0,519	49,919	49,400	49,919
E16		-0,590	50,090	49,500	50,090
E17		-0,490	50,090	49,600	50,090
E18		-0,490	50,190	49,700	50,190
E19		-0,590	50,390	49,800	50,390
E20		-0,490	50,390	49,900	50,390
E21		-0,390	50,390	50,000	50,390
E22		-0,119	50,219	50,100	50,219
E23		0,151	50,049	50,200	50,049
E24		0,405	49,895	50,300	49,895
E25		0,598	49,802	50,400	49,802
E26		0,824	49,676	50,500	49,676
E27		0,939	49,661	50,600	49,661
E28		0,958	49,742	50,700	49,742
E29		1,010	49,790	50,800	49,790
E30		0,950	49,950	50,900	49,950
E31		0,880	50,120	51,000	50,120
E32		1,059	50,041	51,100	50,041
E33		0,785	50,415	51,200	50,415
E34		0,716	50,607	51,323	50,607
E35		0,803	50,989	51,492	50,989
E36		0,729	50,978	51,707	50,978
E37		0,437	51,531	51,968	51,531
E38		0,471	51,804	52,275	51,804
E39		0,083	52,545	52,628	52,545
E40		-0,097	53,102	53,004	53,102
E41		-0,323	53,704	53,380	53,704
E42		-0,042	53,798	53,756	53,798
E43		0,147	53,986	54,133	53,986
E44		0,485	54,023	54,509	54,023
E45		0,640	54,245	54,885	54,245
E46		0,839	54,422	55,261	54,422
E47		0,946	54,691	55,637	54,691
E48		0,806	55,207	56,013	55,207
E49		0,419	55,970	56,389	55,970
E49+7,402		0,000	56,667	56,667	56,667

VISTO/APROVAÇÃO:	REVISÃO:
	01
	02
	03
	04
	05
	06
07	

Título: PERFIL LONGITUDINAL

Local: AVENIDA HERBERT ARTHUR BIEHL, BAIRRO CIDADE D'ÁGUA, MARQUES DE SOUZA/RS

CONTRATANTE: PREFEITURA MUNICIPAL DE MARQUES DE SOUZA

PROFESSOR: SAMIR MARCOS BATTISTI
Engenheiro Civil CREA-RS 104081-D

Data: 28/04/2022

Salvo em: Lev.; Marques; serv2022; Av.H.A.Biehl

Área: 7.072,20 m² **Extensão:** 497,40 m **Escala:** 1:750 **Desenho:** Sheila

Prancha: 03

SMB SAMIR MARCOS BATTISTI
ENGENHARIA E TOPOGRAFIA
Rua Getúlio Vargas, 640, Centro
Marques de Souza/RS - CEP: 95222-500