



FACHADA LESTE
ESCALA 1/50

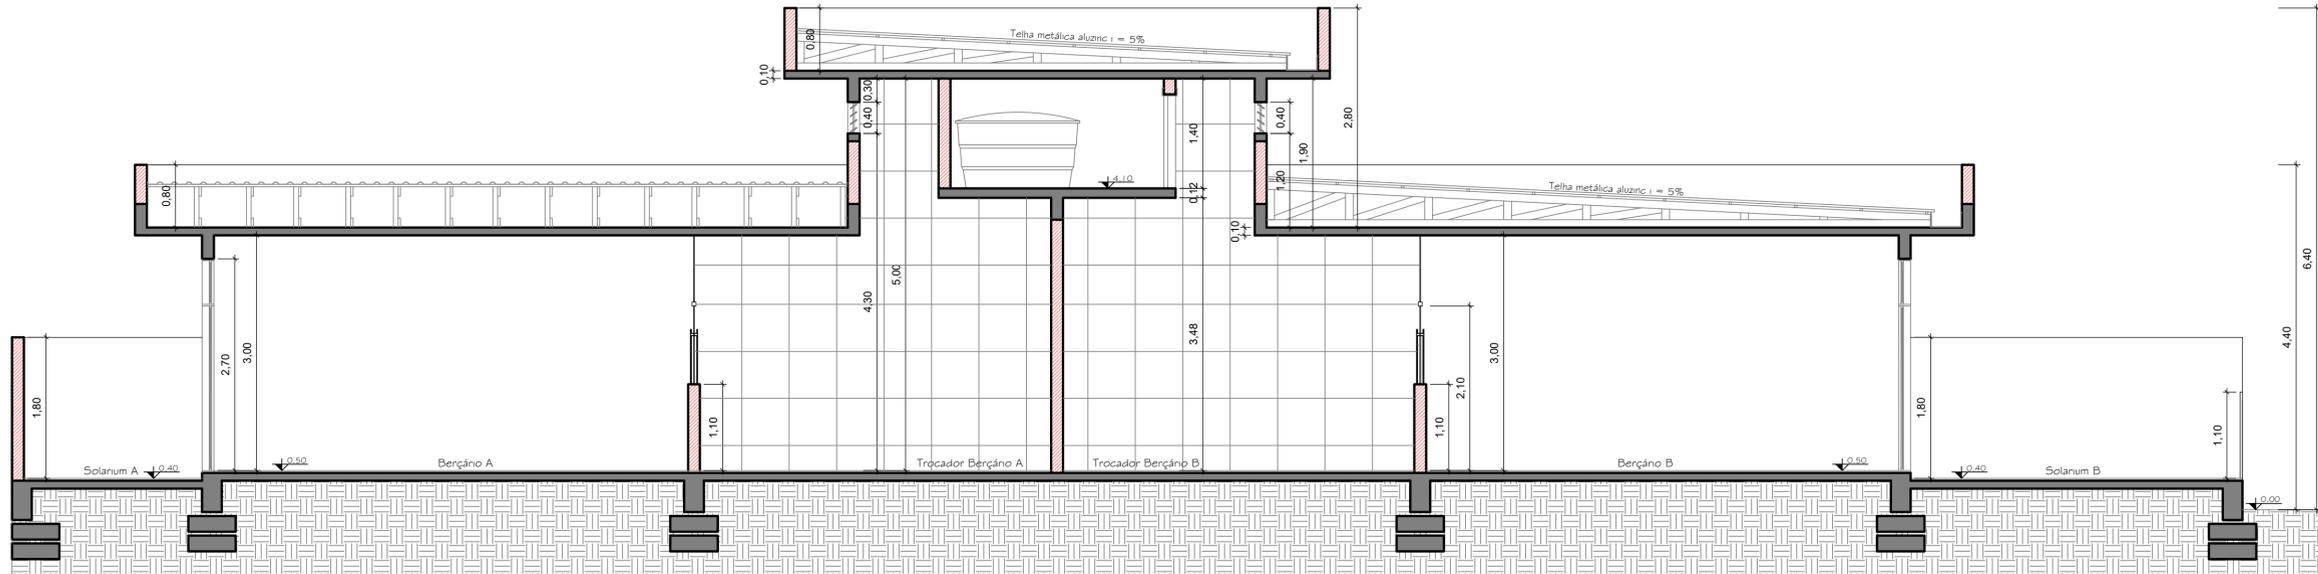

CORTE AA
ESCALA 1/50

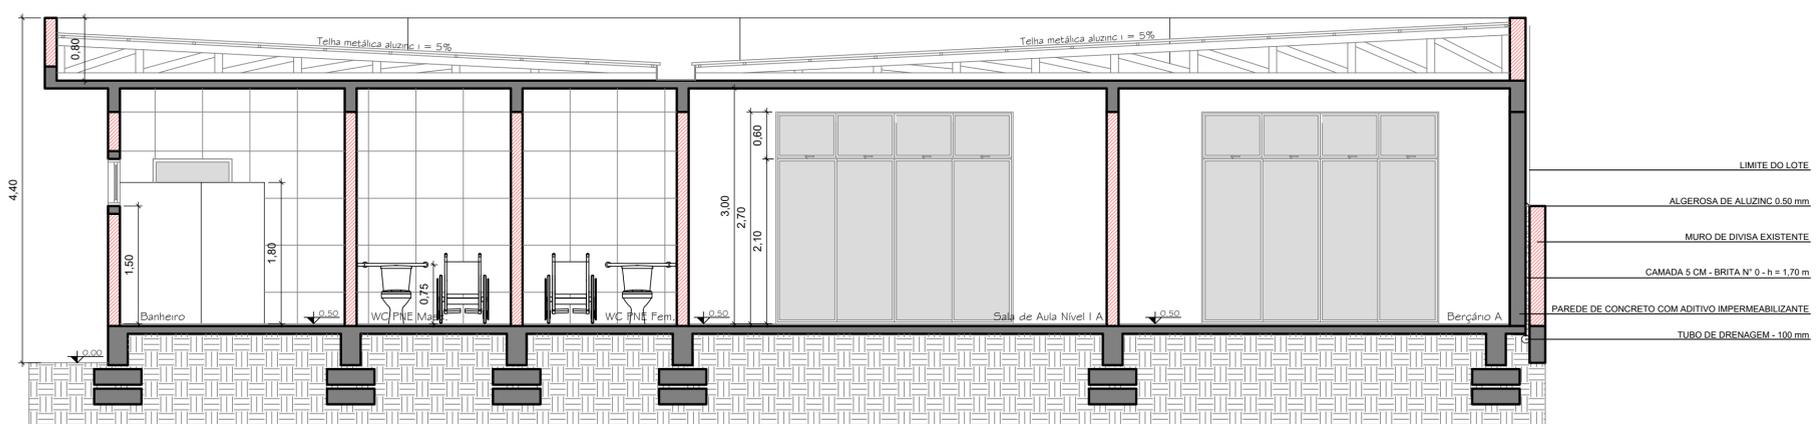

CORTE BB
ESCALA 1/50

VISTO/APROVAÇÃO:	
Obra:	AMPLIAÇÃO EMEI BRILHO DE INFÂNCIA
Local:	Avenida Benjamin Dörr, nº 75, Bairro Centro, Marques de Souza/RS
Município de Marques de Souza/RS Contratante	
SAMIR MARCOS BATTISTI Engenheiro Civil CREA-RS 104081-D	
Projeto: FACHADA LESTE, CORTES AA e BB	
Data:	11/05/2022
Área (m²):	270,79
Escala:	Indicada
Projeto:	Prof. M. de Souza/2022: Ampliação EMEI

02

SAMIR MARCOS BATTISTI
 ENGENHEIRO CIVIL - CREA-RS 104081-D
 51 3705.1212 - (51) 99966.2435
 samir@bmbattisti.com.br
 www.bmbattisti.com.br
 Marques de Souza/RS - CEP: 95202-000

SMB
 ENGENHARIA E TOPOGRAFIA
 SAMIR BIRELLI ME
 CNPJ: 05.978.890/00-05