ESTADO DO RIO GRANDE DO SUL

PREFEITURA MUNICIPAL DE MARQUES DE SOUZA

PROJETO DE PAVIMENTAÇÃO

LOCAL: RUA EXPEDICIONÁRIOS DO BRASIL

TRECHO: REPARO LOCALIZADO

ÁREA: 24,00m X 10,00m = 240,00 m²

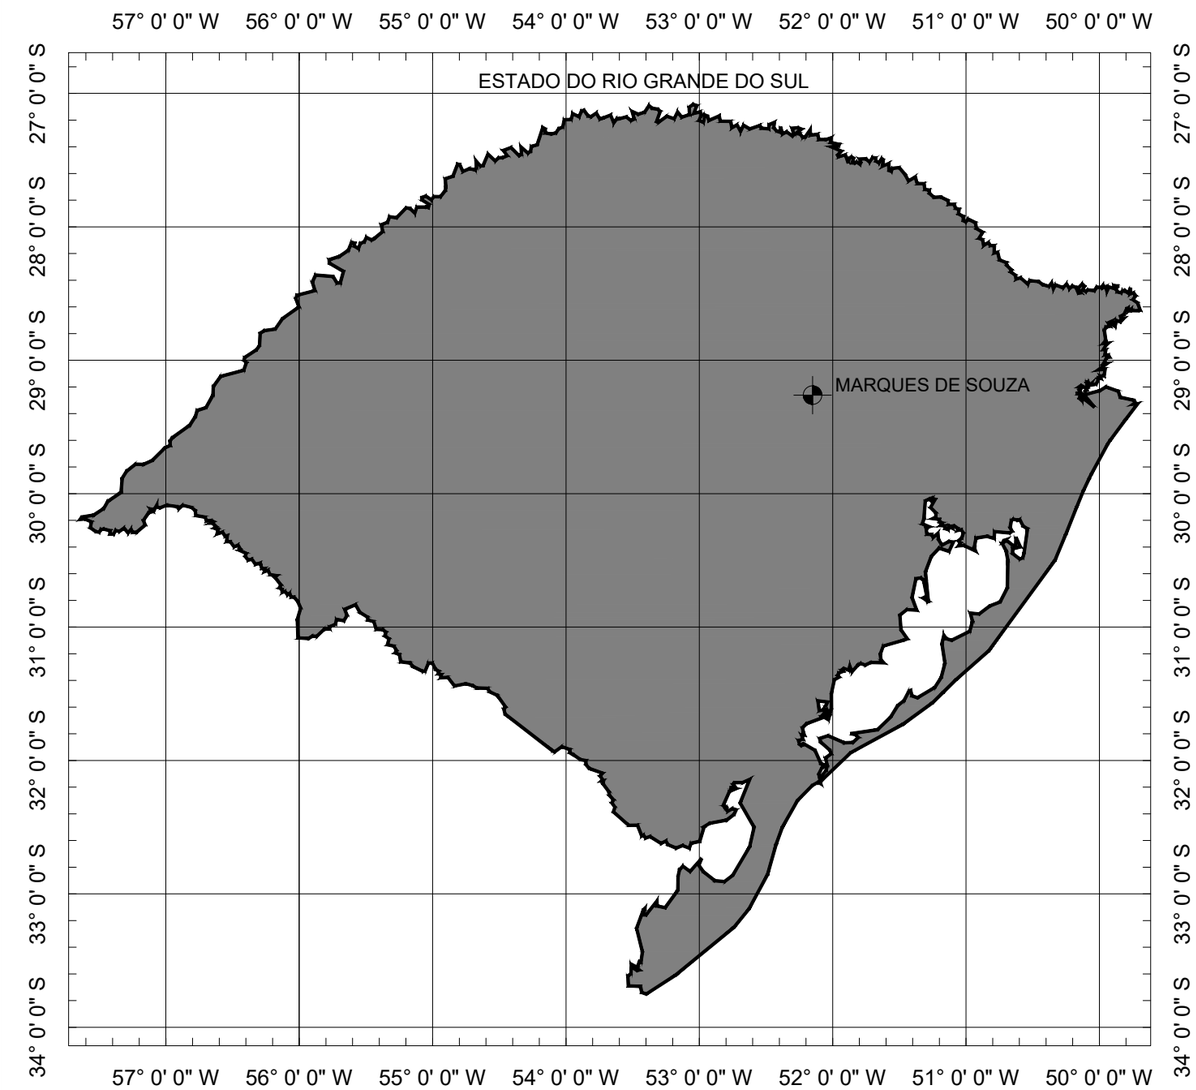

SITUAÇÃO
Sem escala

LOCALIZAÇÃO
Imagem de satélite
Sem escala

STORCK Engenharia e Assessoria

PREFEITURA MUNICIPAL DE MARQUES DE SOUZA

TIPO: PLANTA DE SITUAÇÃO E LOCALIZAÇÃO	PROPRIETÁRIO:	DATA: 2024
LOCAL: RUA EXPEDICIONÁRIOS DO BRASIL	RESPONSÁVEL TÉCNICO: Assinado de forma digital por DANIEL HENRIQUE STORCK:02235780024 Dados: 2024.06.06 10:18:47 -03'00'	ESCALA: SEM ESCALA
TRECHO: REPARO LOCALIZADO	DANIEL HENRIQUE STORCK CREA - RS237710	PRANCHA: Única
ÁREA: 24,00m X 10,00m = 240,00 m²		

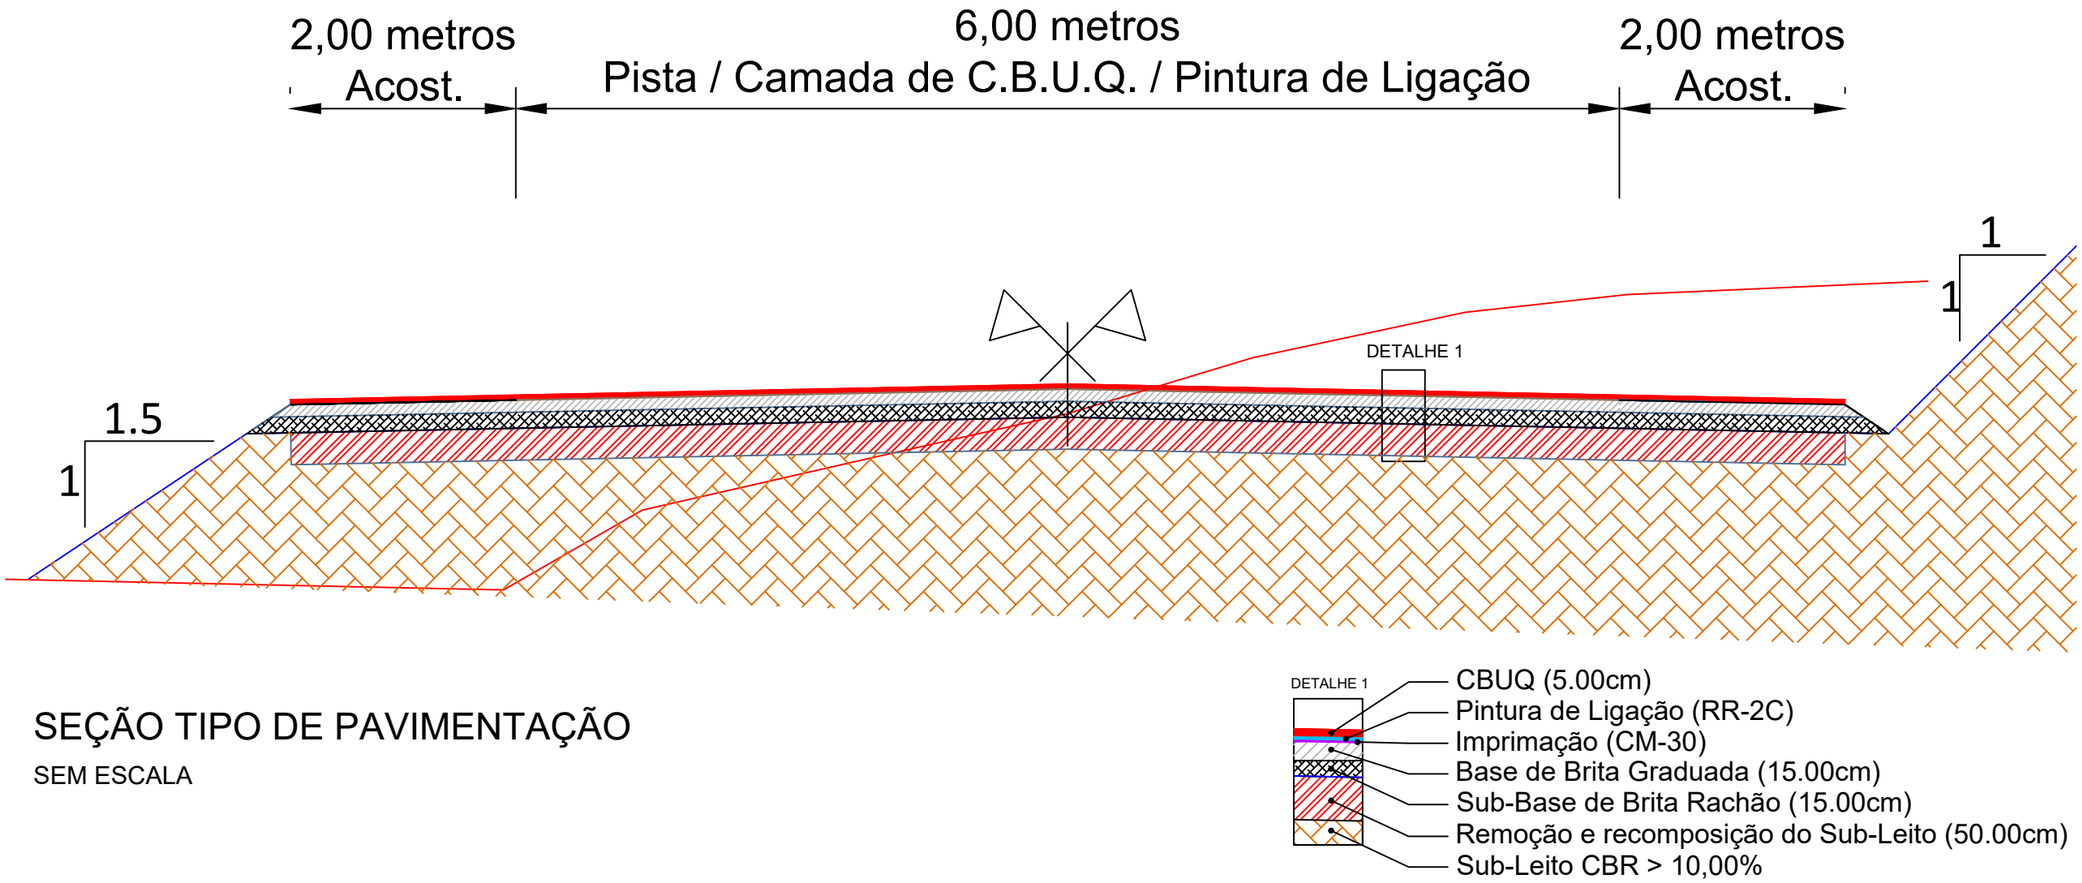

SEÇÃO TIPO DE PAVIMENTAÇÃO

SEM ESCALA

STORCK Engenharia e Assessoria

PREFEITURA MUNICIPAL DE MARQUES DE SOUZA

TIPO: SEÇÃO TIPO PAVIMENTAÇÃO	PROPRIETÁRIO:	DATA: 2024
LOCAL: RUA EXPEDICIONÁRIOS DO BRASIL TRECHO: REPARO LOCALIZADO ÁREA: 24,00m X 10,00m = 240,00 m²	RESPONSÁVEL TÉCNICO: Assinado de forma digital por DANIEL HENRIQUE STORCK:02235780024 Dados: 2024.06.06 10:18:58 -03'00' DANIEL HENRIQUE STORCK CREA - RS237710	ESCALA: SEM ESCALA PRANCHA: Única

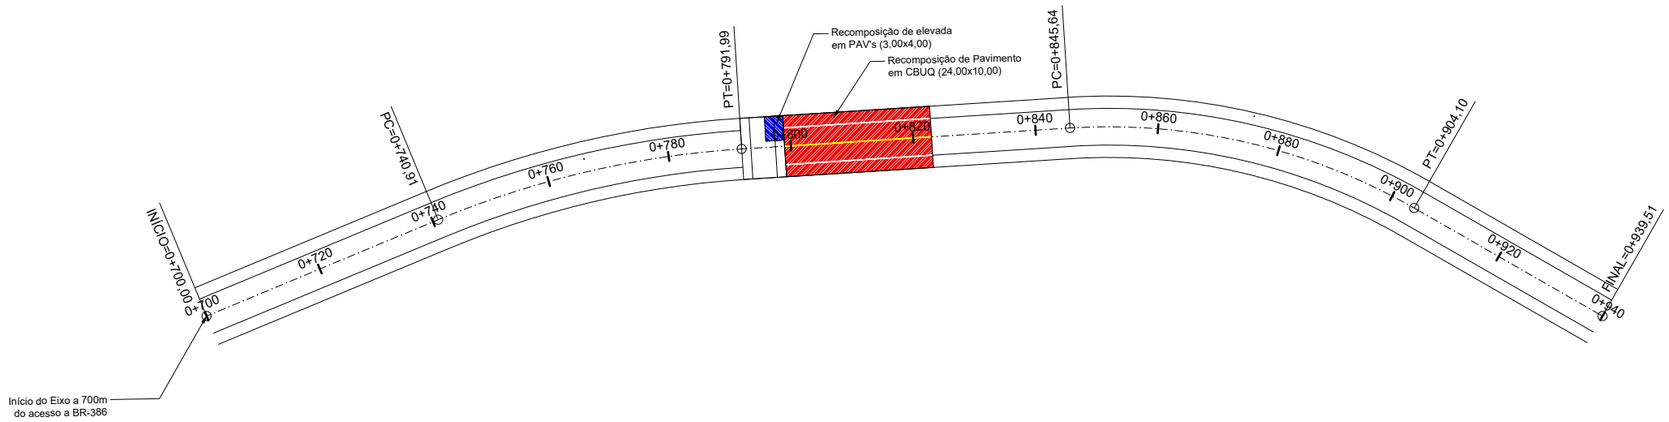

STORCK Engenharia e Assessoria

PREFEITURA MUNICIPAL DE MARQUES DE SOUZA

TIPO: CROQUIS DO REPARO

LOCAL: RUA EXPEDICIONÁRIOS DO BRASIL

TRECHO: REPARO LOCALIZADO

ÁREA: 24,00m X 10,00m = 240,00 m²

PROPRIETÁRIO:

RESPONSÁVEL TÉCNICO:

Assinado de forma digital por DANIEL HENRIQUE STORCK:02235780024
Dados: 2024.06.06 10:19:08 -03'00'

DANIEL HENRIQUE STORCK
CREA - RS237710

DATA: 2024

ESCALA:
Horizontal: 1/1000
Vertical: 1/100

PRANCHA: GE - 1