



## PROJETO HIDRÁULICO

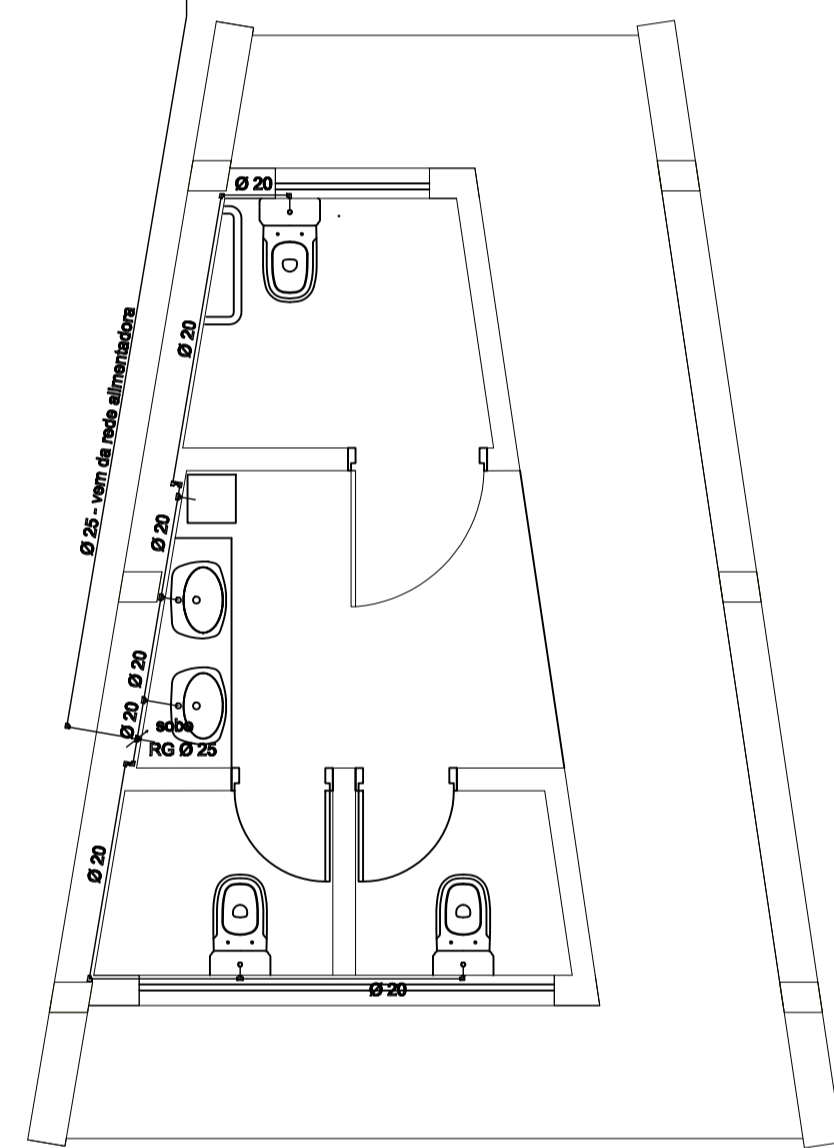

## PROJETO SANITÁRIO

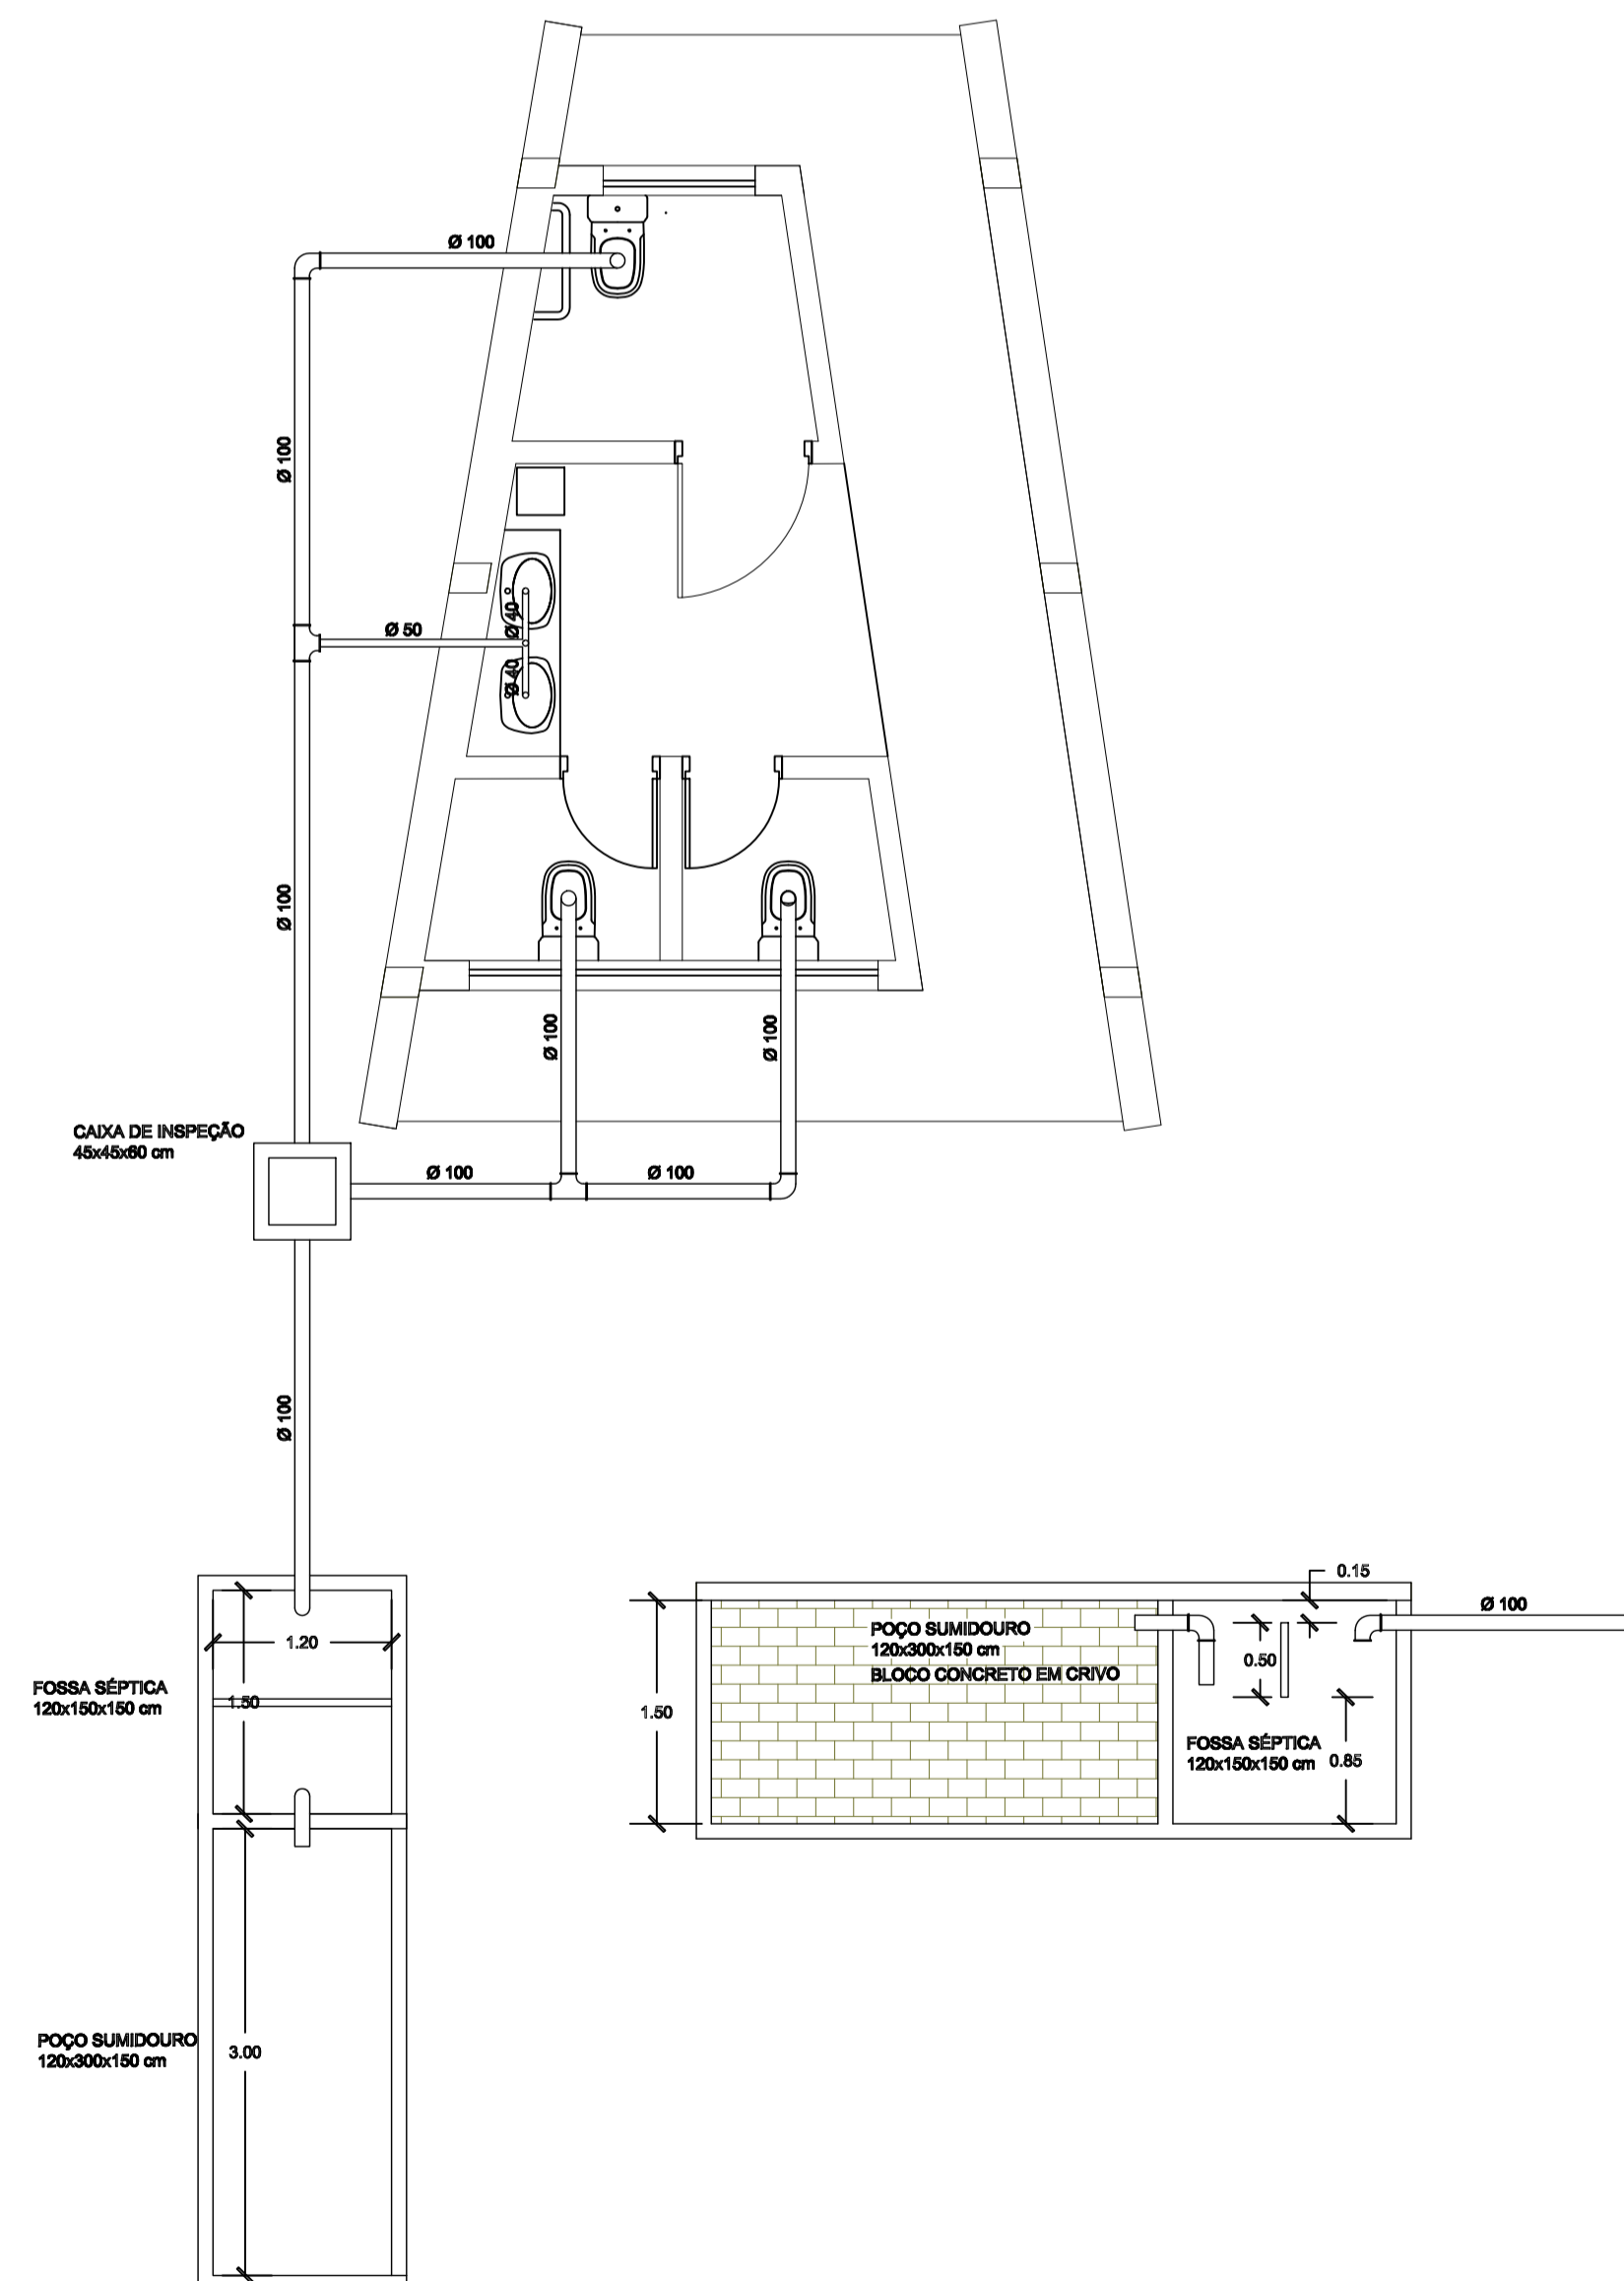

PREFEITURA MUNICIPAL **MARQUES DE SOUZA** Rua Getúlio Vargas, 796  
CEP 95923-000  
TEL. (51) 37051122

OBRA:

SANITÁRIOS PÚBLICOS - PARQUE NOVA BERLIM DA FORQUETA

ENDEREÇO:

AVENIDA BENJAMIN DÖRR - MUNICÍPIO DE MARQUES DE SOUZA / RS

PREFEITO MUNICIPAL:

FÁBIO ALEX MERTZ

FÁBIO ALEX MERTZ

RESP. TÉCNICO PROJETO: ENG. EDSON DIEL  
LOPES - CREA-RS Nº 45.951

PROJETO HIDRÁULICO E SANITÁRIO

PRANCHA:

ÁREA:  
30,84 m<sup>2</sup>

DATA:  
AGOSTO 2022

DESENHO:  
Edson

04