

ESTADO DO RIO GRANDE DO SUL


PREFEITURA MUNICIPAL DE MARQUES DE SOUZA

PROJETO DE PAVIMENTAÇÃO

LOCAL: PARQUE MUNICIPAL NOVA BERLIM DA FORQUETA

TRECHO: AVENIDA BENJAMIN DÖRR

ÁREA: -

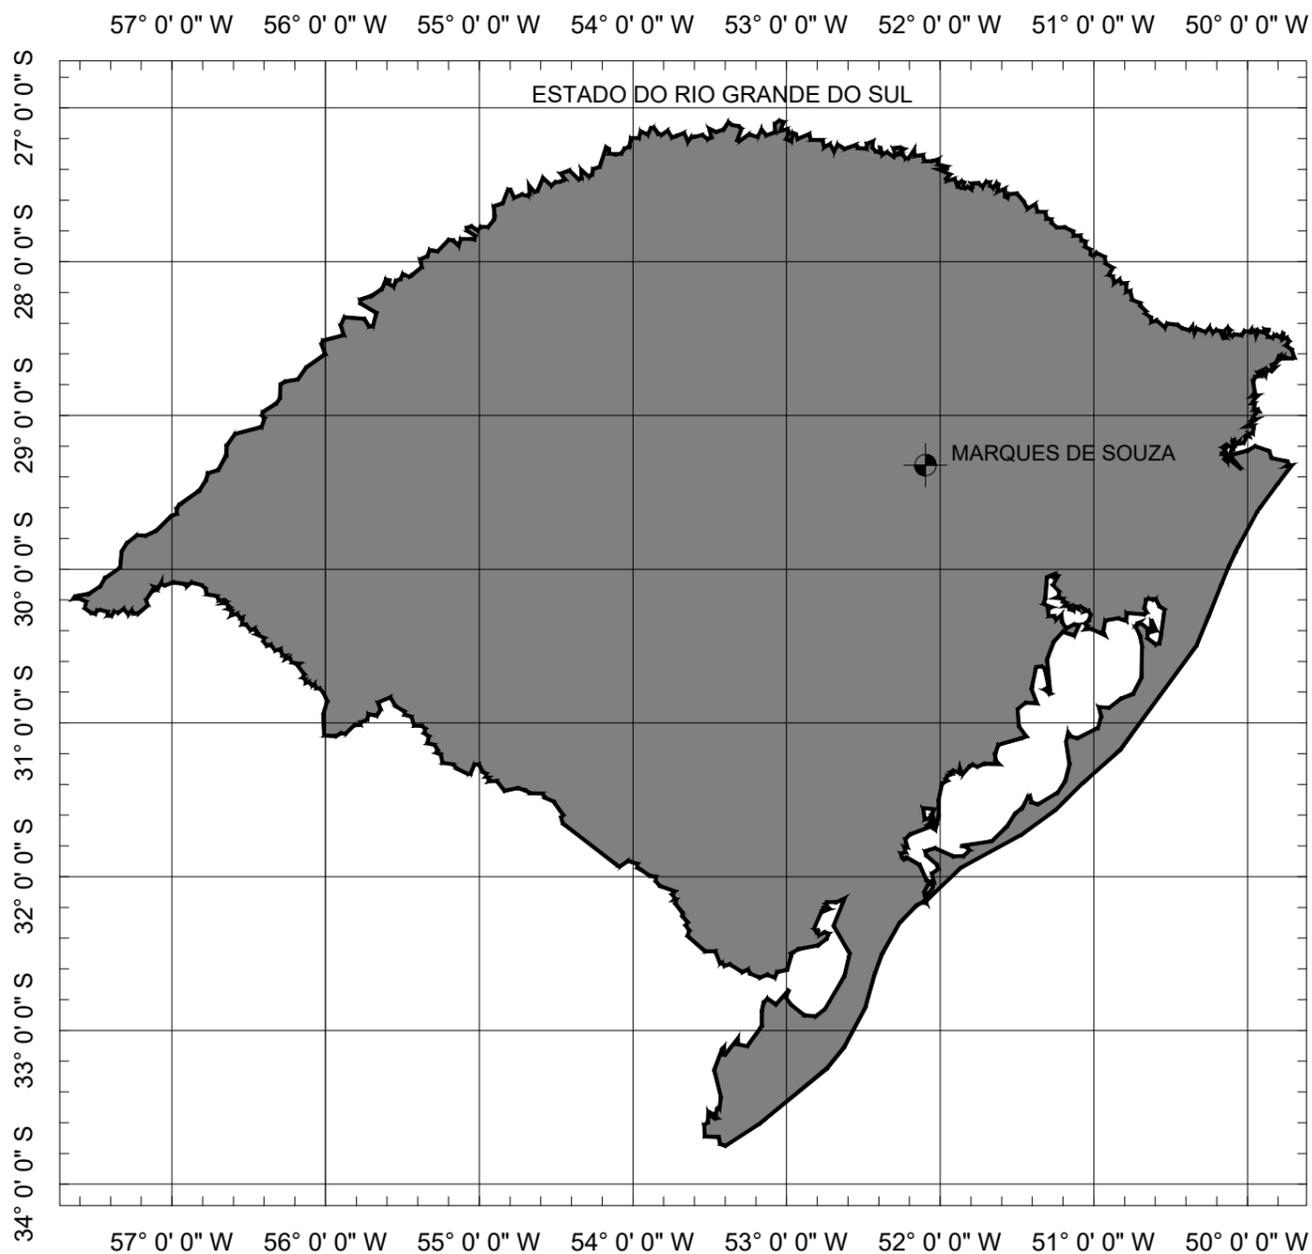


LOCALIZAÇÃO
Imagem de satélite
Sem escala

SITUAÇÃO
Sem escala



PREFEITURA MUNICIPAL DE MARQUES DE SOUZA

TIPO: PLANTA DE SITUAÇÃO E LOCALIZAÇÃO	PROPRIETÁRIO: _____	DATA: 2024
LOCAL: PARQUE MUNICIPAL NOVA BERLIM DA FORQUETA	RESPONSÁVEL TÉCNICO: DANIEL HENRIQUE STORCK CREA - RS237710	ESCALA: SEM ESCALA
TRECHO: AVENIDA BENJAMIN DÖRR		PRANCHA: Única
ÁREA: -		

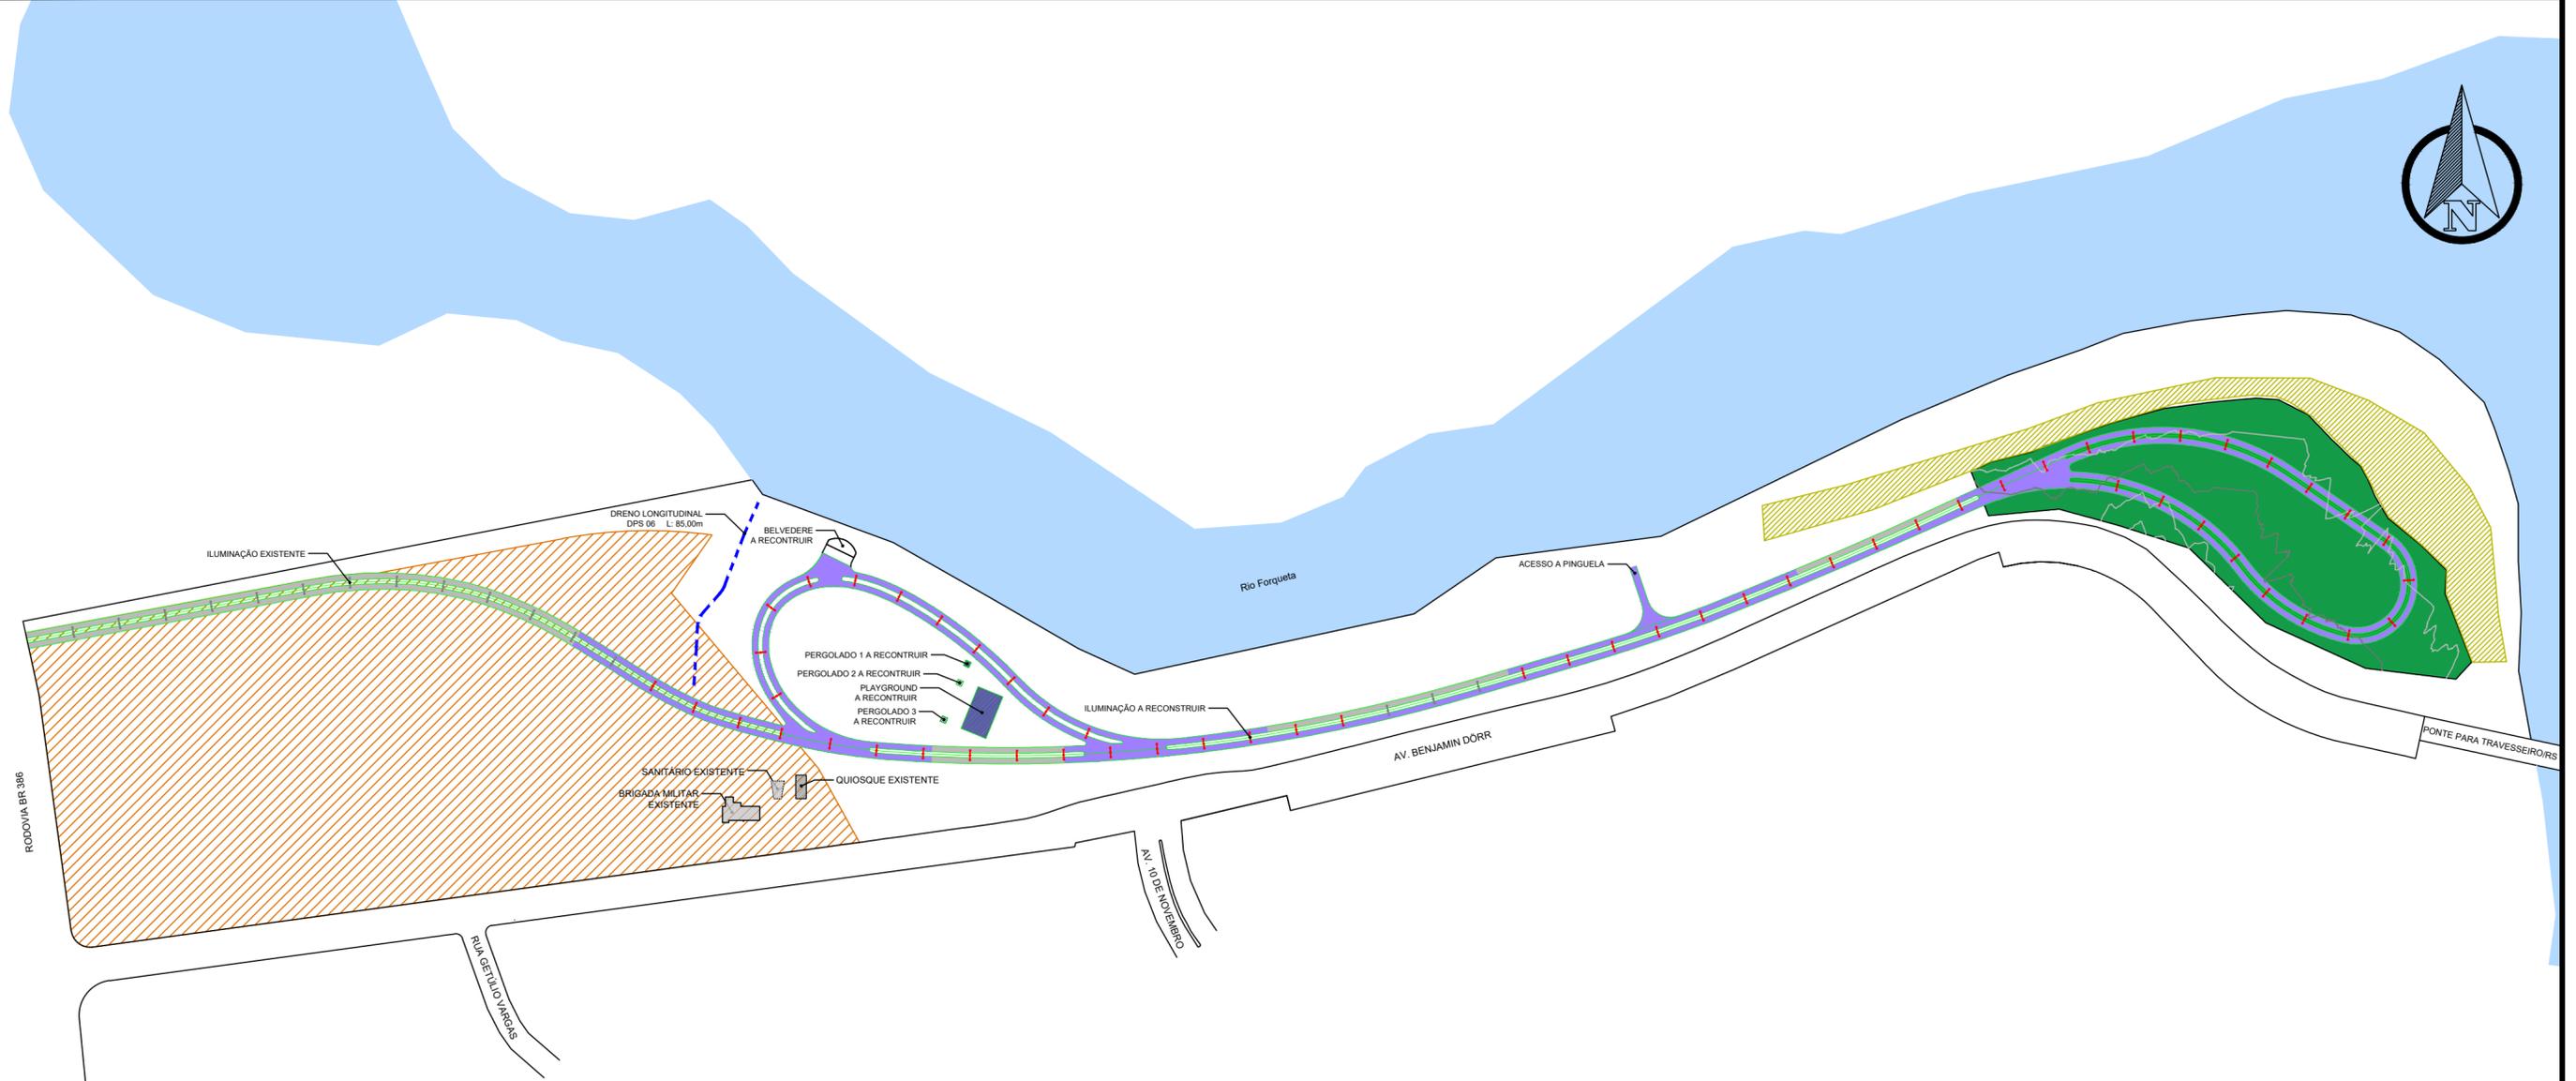

QUADRO DE QUANTIDADES

	PISA DE CAMINHADA A SER RECUPERADA	6.061,97m ²
	ÁREA DE REMOÇÃO DE SEDIMENTOS	43.274,44m ²
	ÁREA DE AJUSTE DE NÍVEL E ENLEIVAMENTO	12.233,05m ²
	ÁREA DE DEPOSIÇÃO DE SEDIMENTOS REMOVIDOS, RETALUDAMENTO E HIDROSEMEADURA	6.022,87m ²

LEGENDA

- SIMBOLO DE NORTE
- POSTE DE ILUMINAÇÃO NOVOS
- ÁREA DE DEPOSIÇÃO DE SEDIMENTOS REMOVIDOS, RETALUDAMENTO E HIDROSEMEADURA
- PISTA DE CAMINHADA EXISTENTE
- PISTA DE CAMINHADA A SER RECUPERADA
- ÁREA DE REMOÇÃO DE SEDIMENTOS
- ÁREA DE AJUSTE DE NÍVEL



PREFEITURA MUNICIPAL DE MARQUES DE SOUZA

TIPO: PLANTA DE INTERVENÇÕES

LOCAL: PARQUE MUNICIPAL NOVA BERLIM DA FORQUETA

TRECHO: AVENIDA BENJAMIN DÓRR

ÁREA: -

PROPRIETÁRIO: _____

RESPONSÁVEL TÉCNICO: _____

DANIEL HENRIQUE STORCK
CREA - RS237710

DATA: 2024

ESCALA: 1/2000

PRANCHA: GE - 1