

ESTADO DO RIO GRANDE DO SUL


PREFEITURA MUNICIPAL DE MARQUES DE SOUZA

PROJETO DE PAVIMENTAÇÃO

LOCAL: RUA 25 DE JULHO

TRECHO: REPARO LOCALIZADO

ÁREA: 10,00m X 10,00m = 100,00 m²

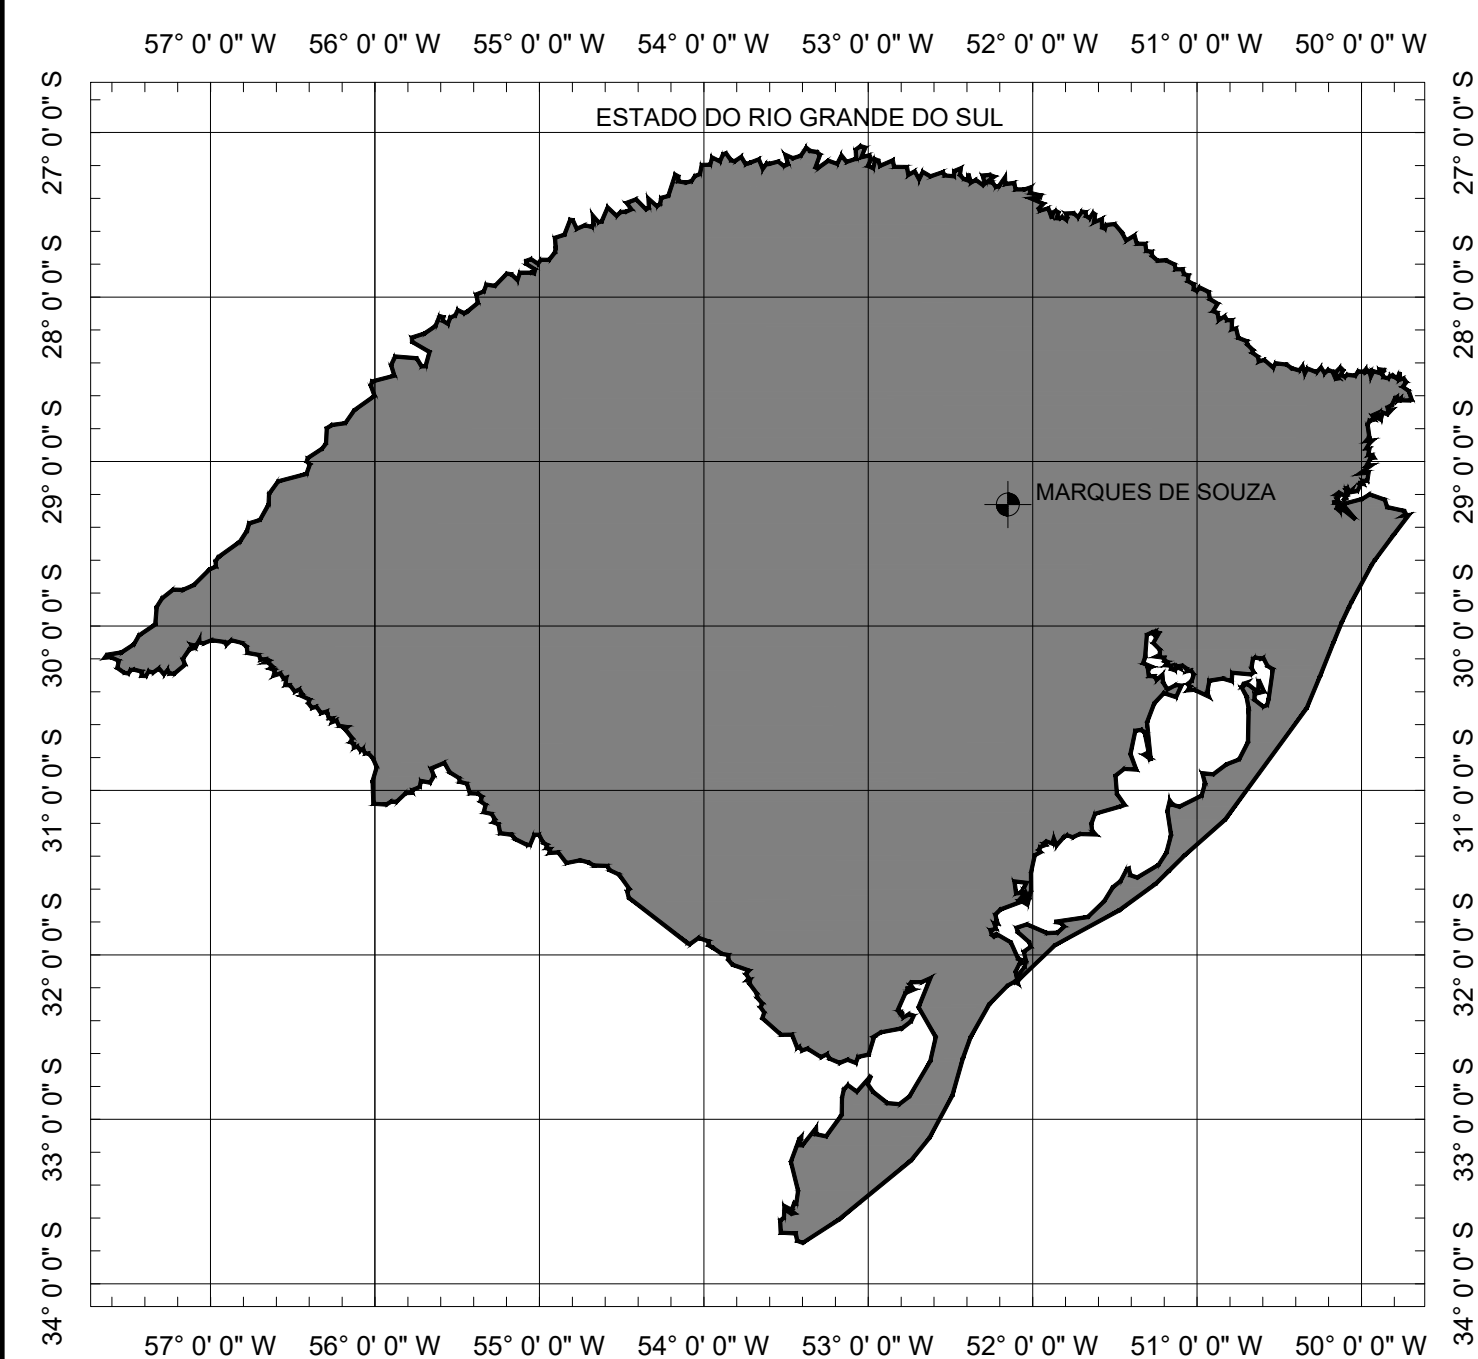


SITUAÇÃO
Sem escala



LOCALIZAÇÃO
Imagem de satélite
Sem escala

PREFEITURA MUNICIPAL DE MARQUES DE SOUZA			
STORCK Engenharia e Assessoria	TIPO:	PROPRIETÁRIO:	DATA:
	PLANTA DE SITUAÇÃO E LOCALIZAÇÃO		2024
	LOCAL: RUA 25 DE JULHO		ESCALA:
	TRECHO: REPARO LOCALIZADO	RESPONSÁVEL TÉCNICO:	SEM ESCALA
	ÁREA: 10,00m X 10,00m + 0,00 (BOCAS)= 100,00 m²	DANIEL HENRIQUE STORCK CREA - RS237710	PRANCHA:
			Única

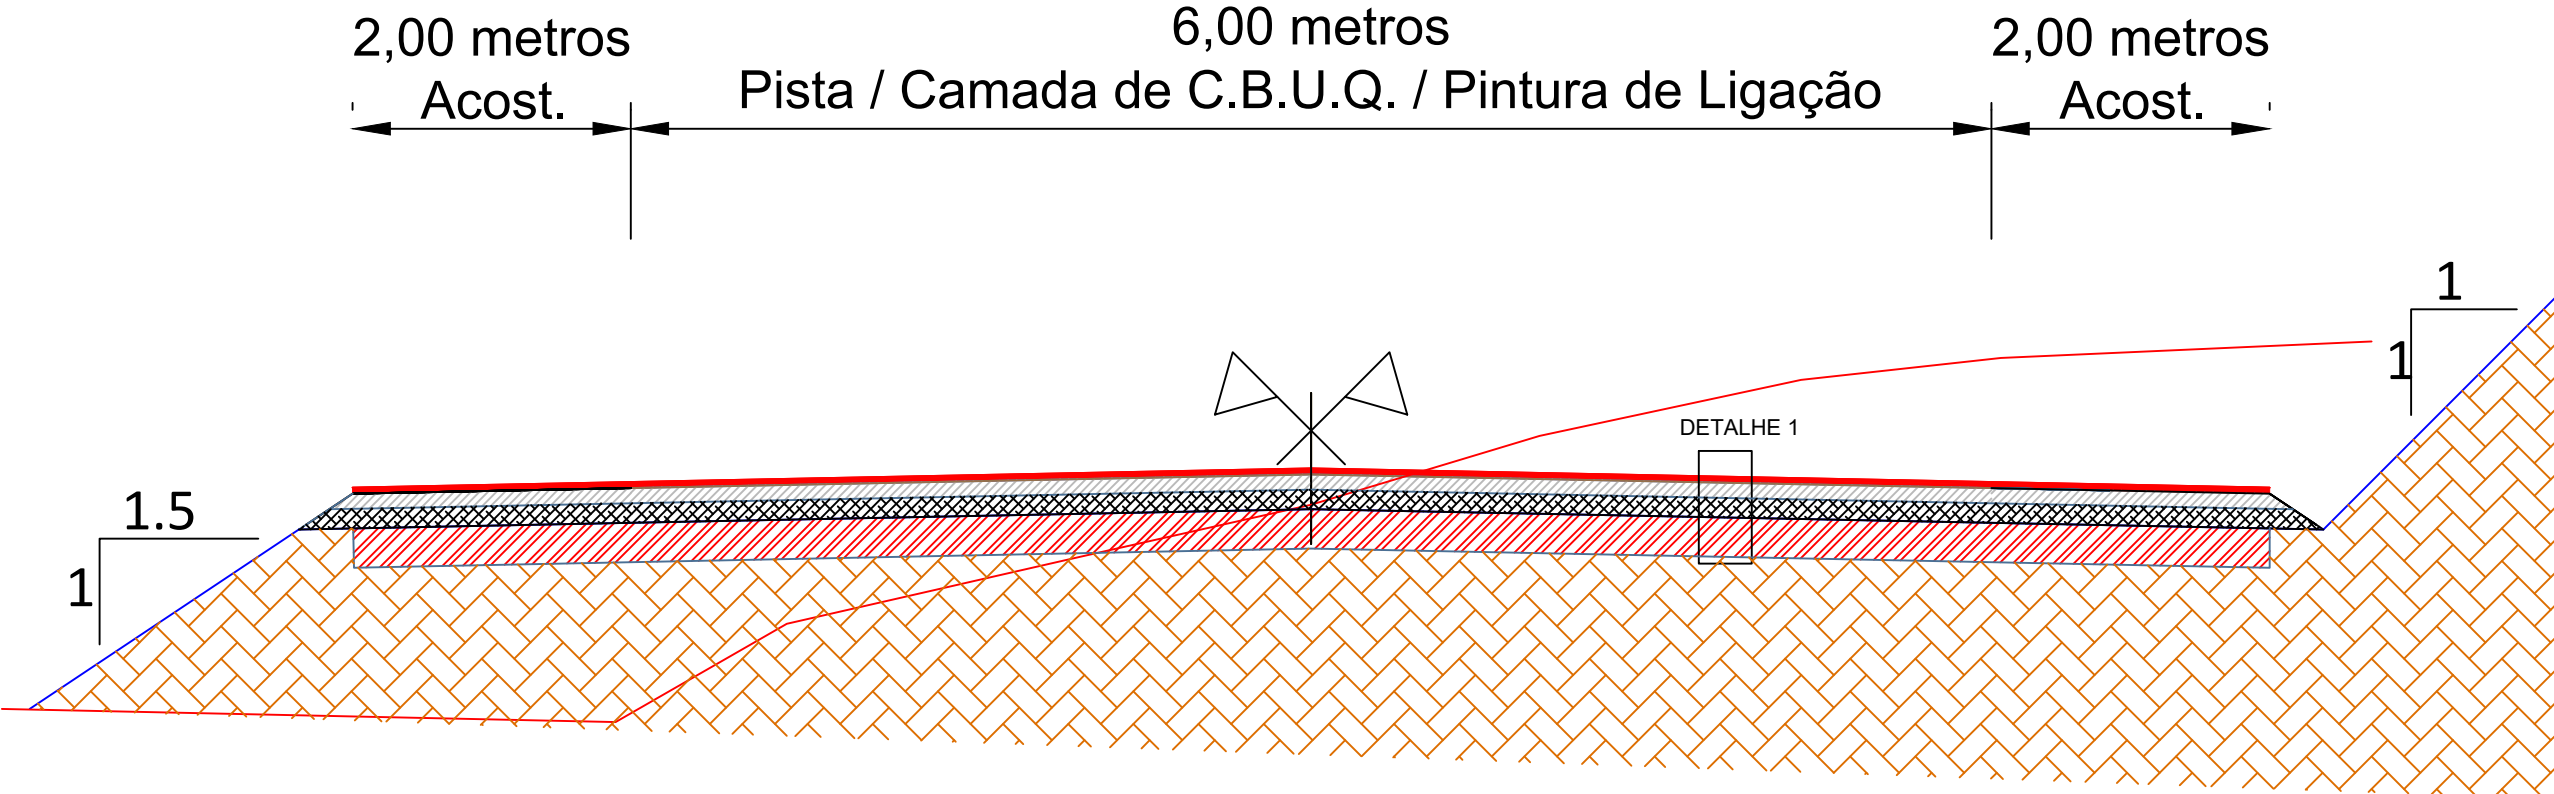



SEÇÃO TIPO DE PAVIMENTAÇÃO
SEM ESCALA

- DETALHE 1
- CBUQ (5.00cm)
 - Pintura de Ligação (RR-2C)
 - Imprimação (CM-30)
 - Base de Brita Graduada (15.00cm)
 - Sub-Base de Brita Rachão (15.00cm)
 - Remoção e recomposição do Sub-Leito (50.00cm)
 - Sub-Leito CBR > 10,00%



PREFEITURA MUNICIPAL DE MARQUES DE SOUZA

TIPO: SEÇÃO TIPO PAVIMENTAÇÃO	PROPRIETÁRIO: _____	DATA: 2024
LOCAL: RUA 25 DE JULHO	RESPONSÁVEL TÉCNICO: _____	ESCALA: SEM ESCALA
TRECHO: REPARO LOCALIZADO	DANIEL HENRIQUE STORCK CREA - RS237710	PRANCHA: Única
ÁREA: 10,00m X 10,00m + 0,00 (BOCAS)= 100,00 m²		

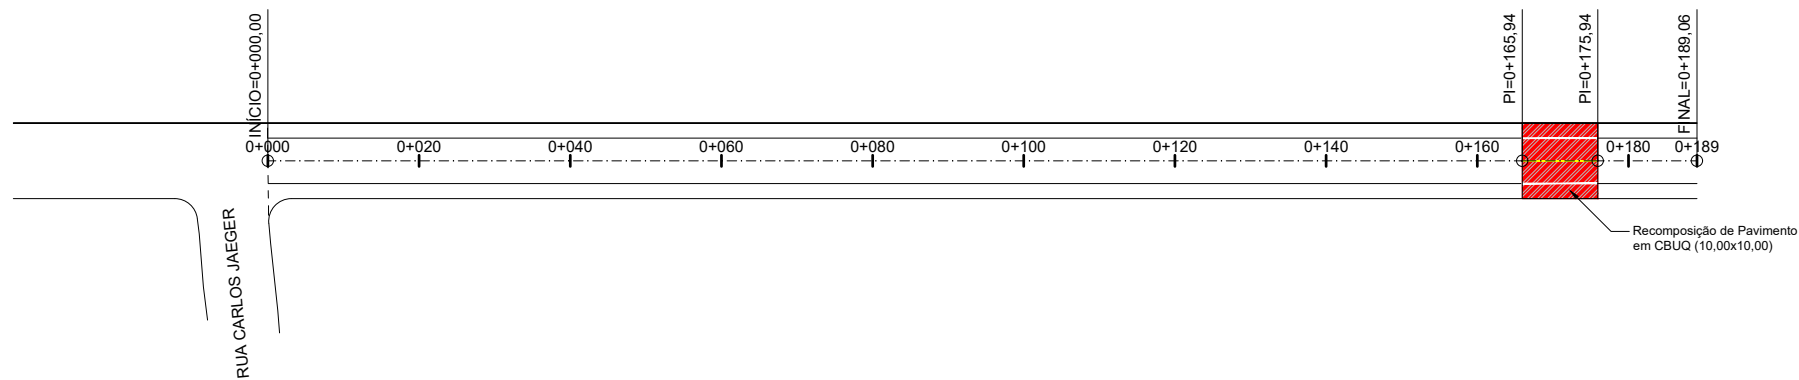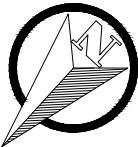

PREFEITURA MUNICIPAL DE MARQUES DE SOUZA

TIPO:	PROPRIETÁRIO:	DATA:
CROQUIS DO REPARO		2024
LOCAL: RUA 25 DE JULHO	RESPONSÁVEL TÉCNICO:	ESCALA:
TRECHO: REPARO LOCALIZADO		Horizontal: 1/1000
ÁREA: 10,00m X 10,00m + 0,00 (BOCAS)= 100,00 m²	DANIEL HENRIQUE STORCK CREA - RS237710	Vertical: 1/100
		PRANCHA:
		GE - 1