




SEÇÃO TRANSVERSAL - LIMPEZA DAS LATERAIS (E6 à E80/ E83 à E108)

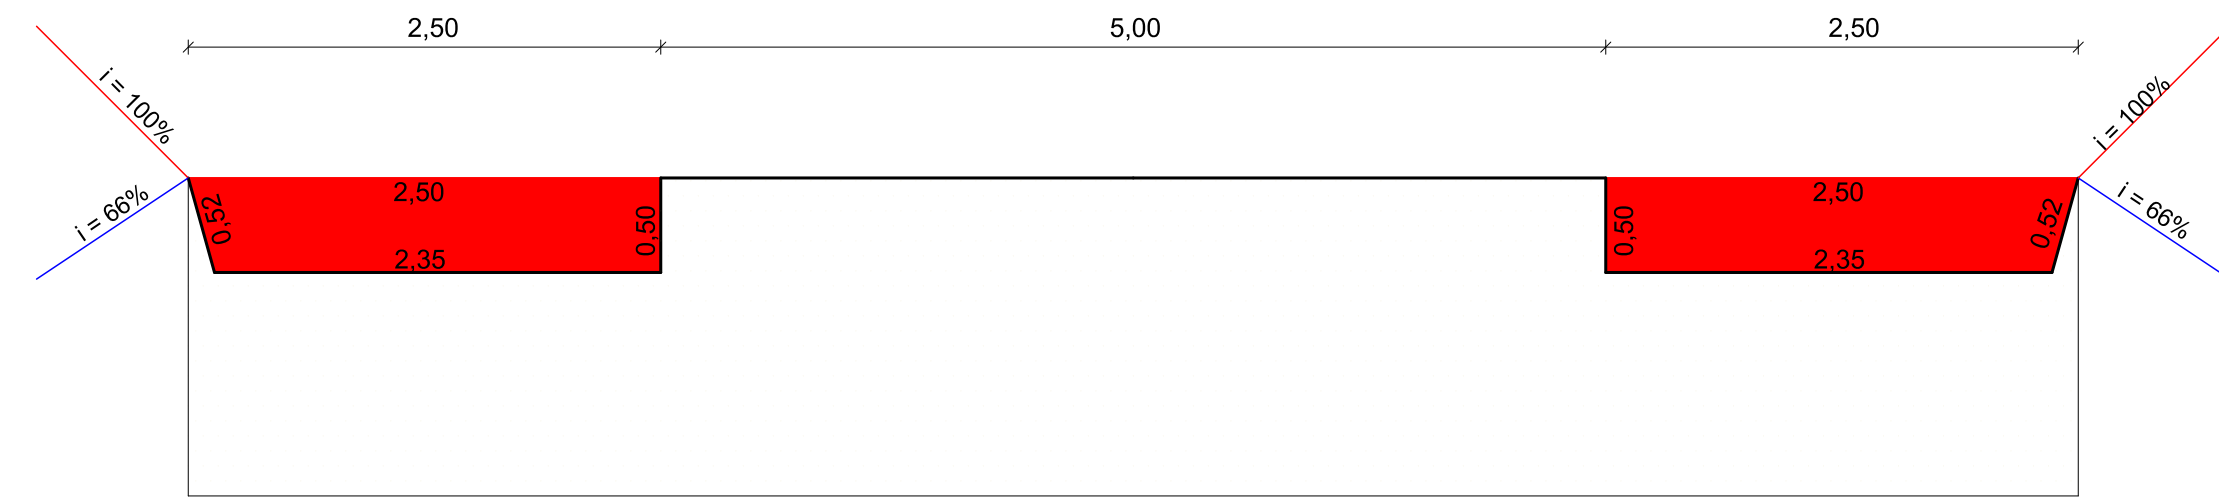


SEÇÃO TRANSVERSAL - CORTE (E81 e E82)

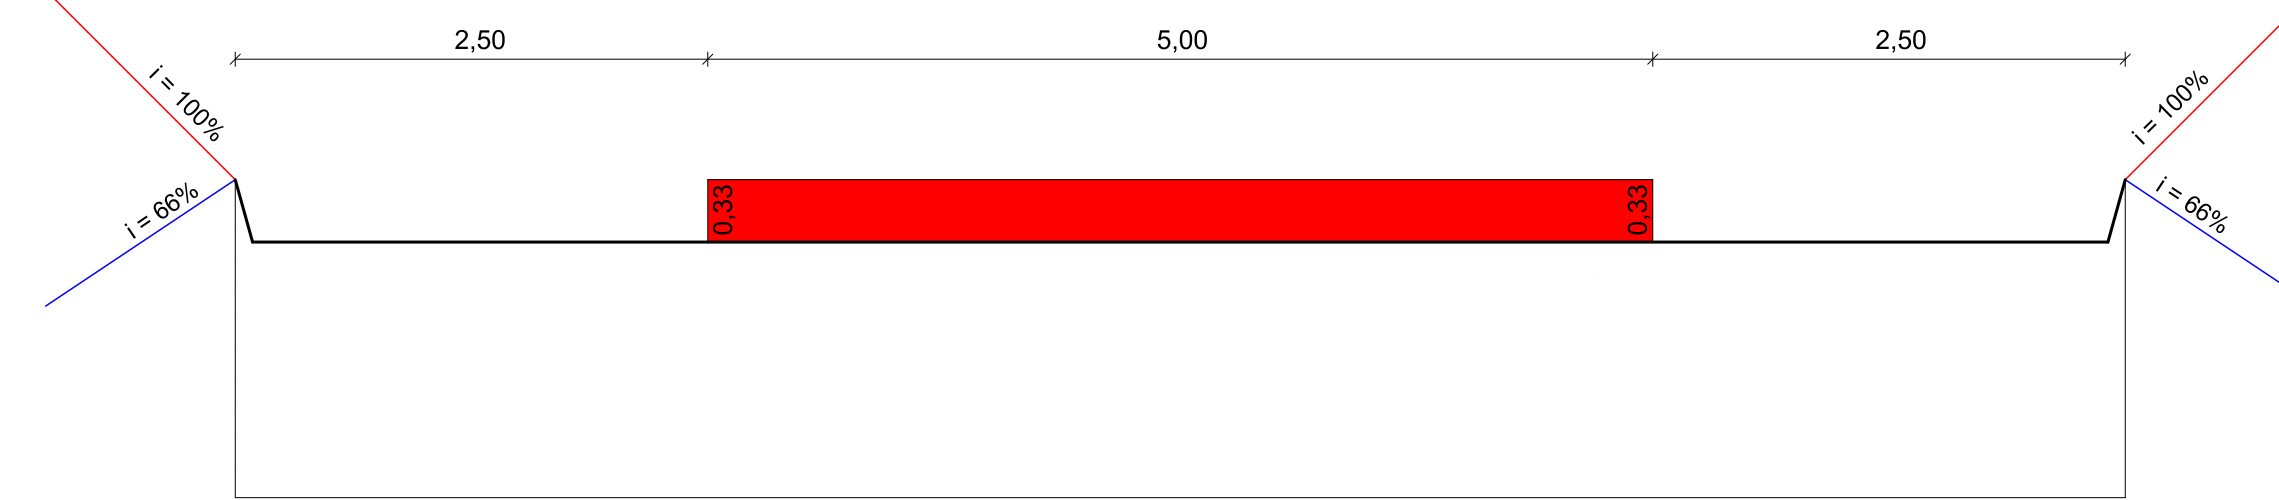


SEÇÃO TRANSVERSAL - E0 à E6

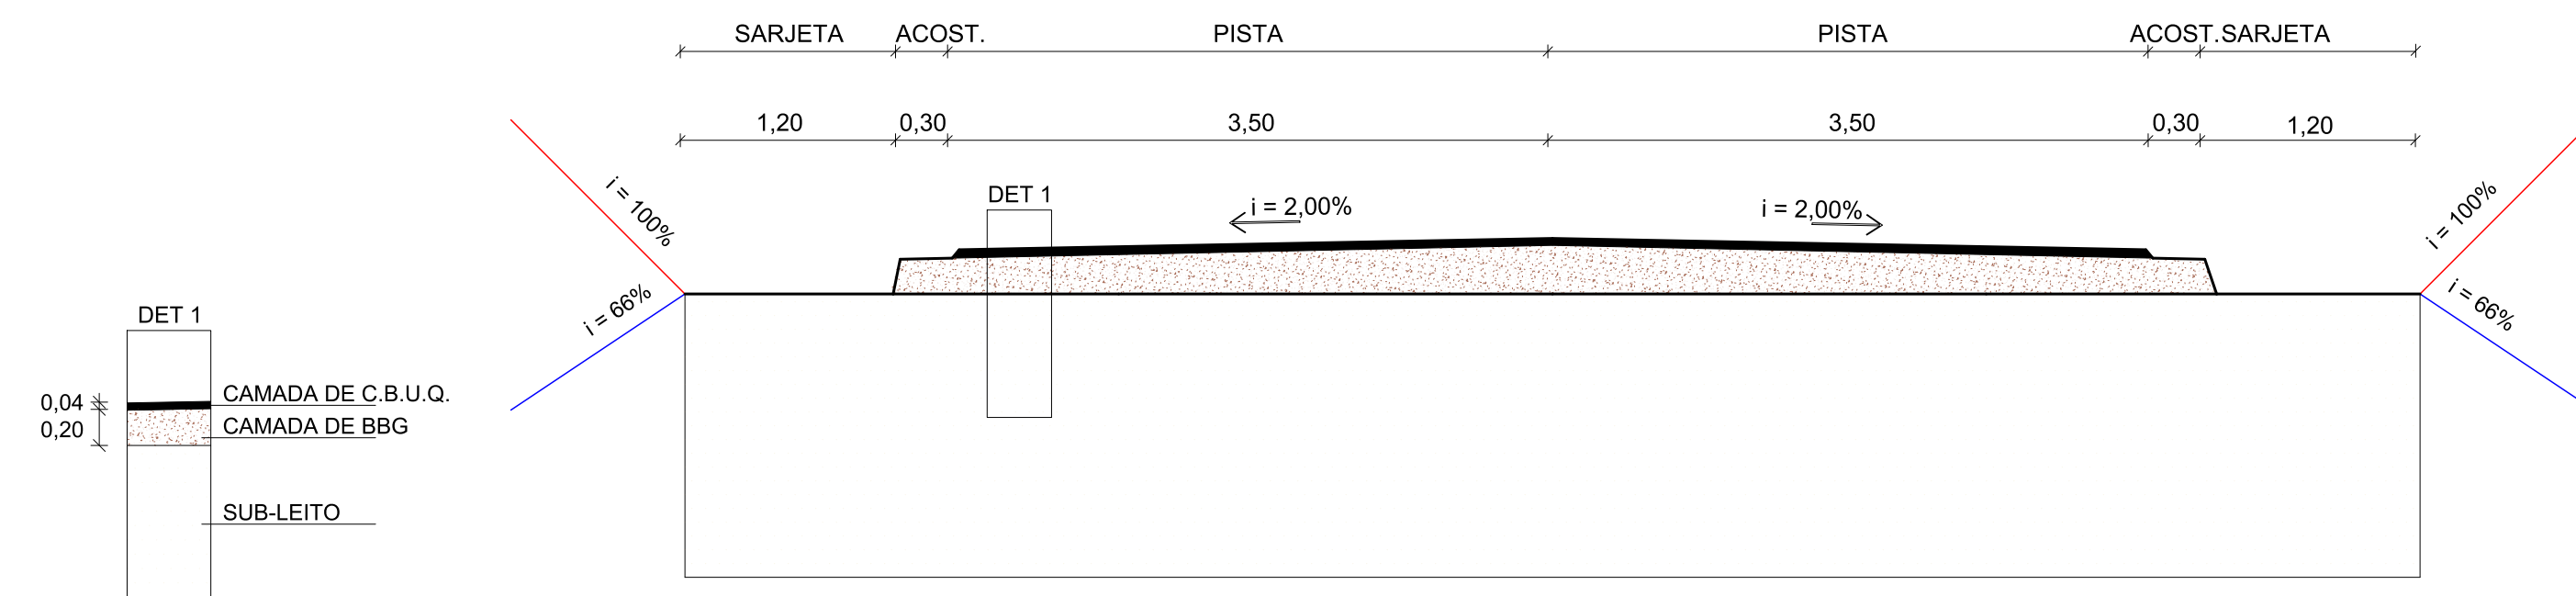

SEÇÃO TRANSVERSAL - E79 e E80 / E83 à E85

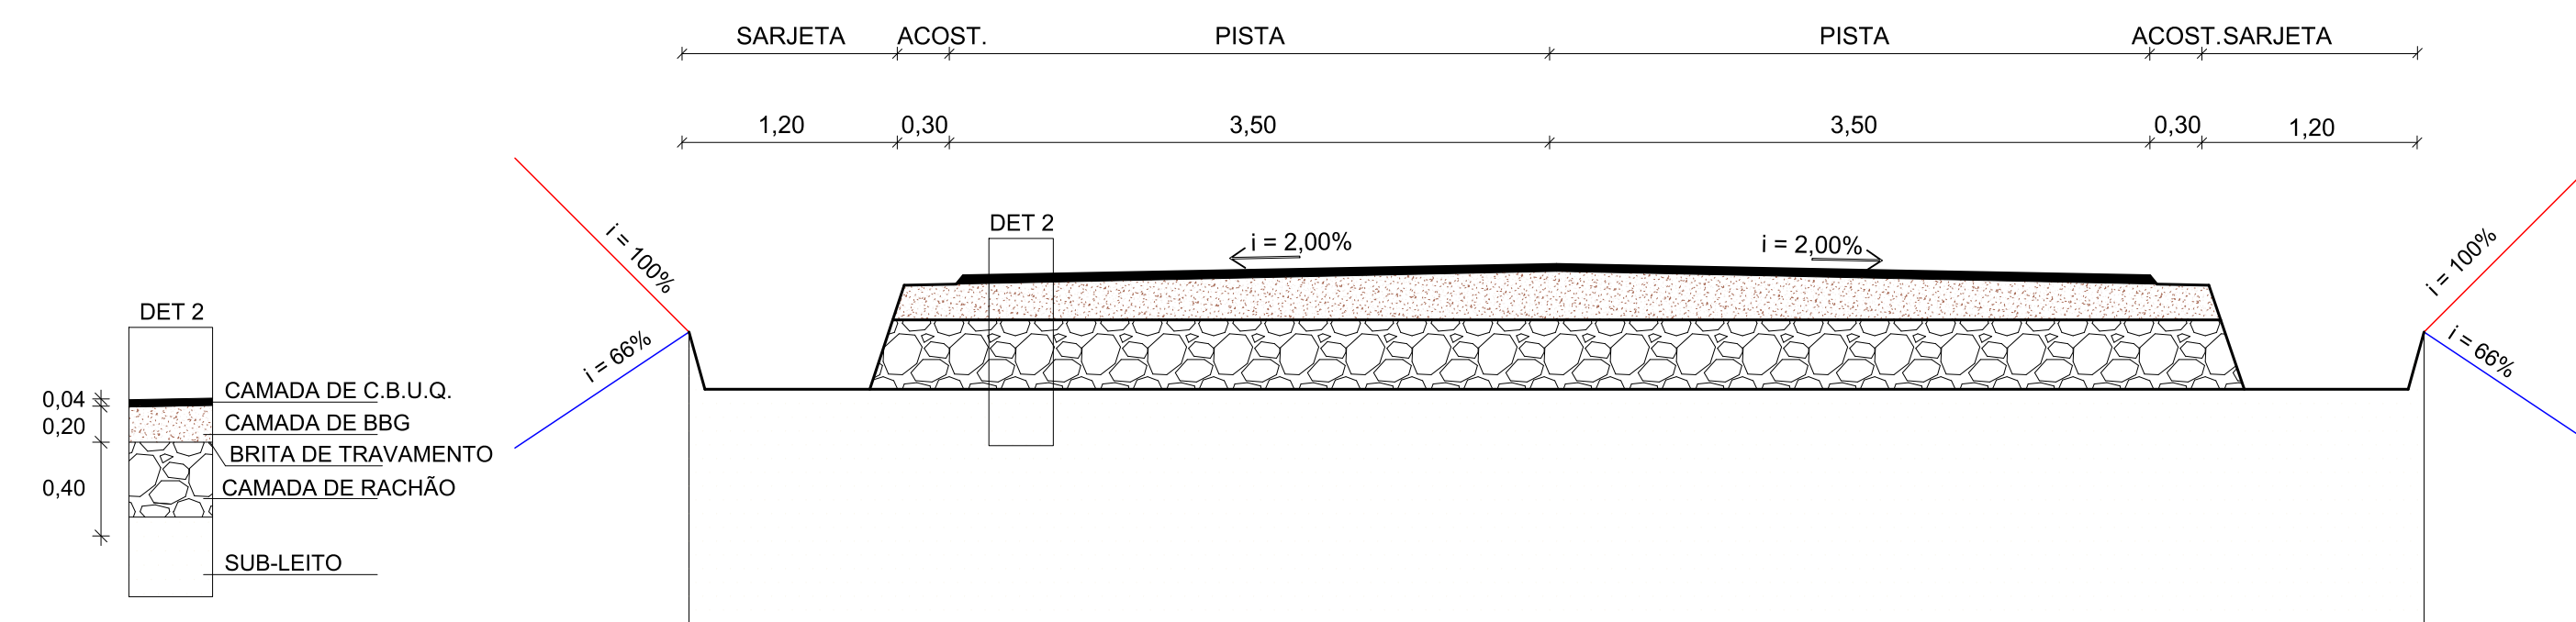

SEÇÃO TRANSVERSAL - E6 à E79/ E85 à E108

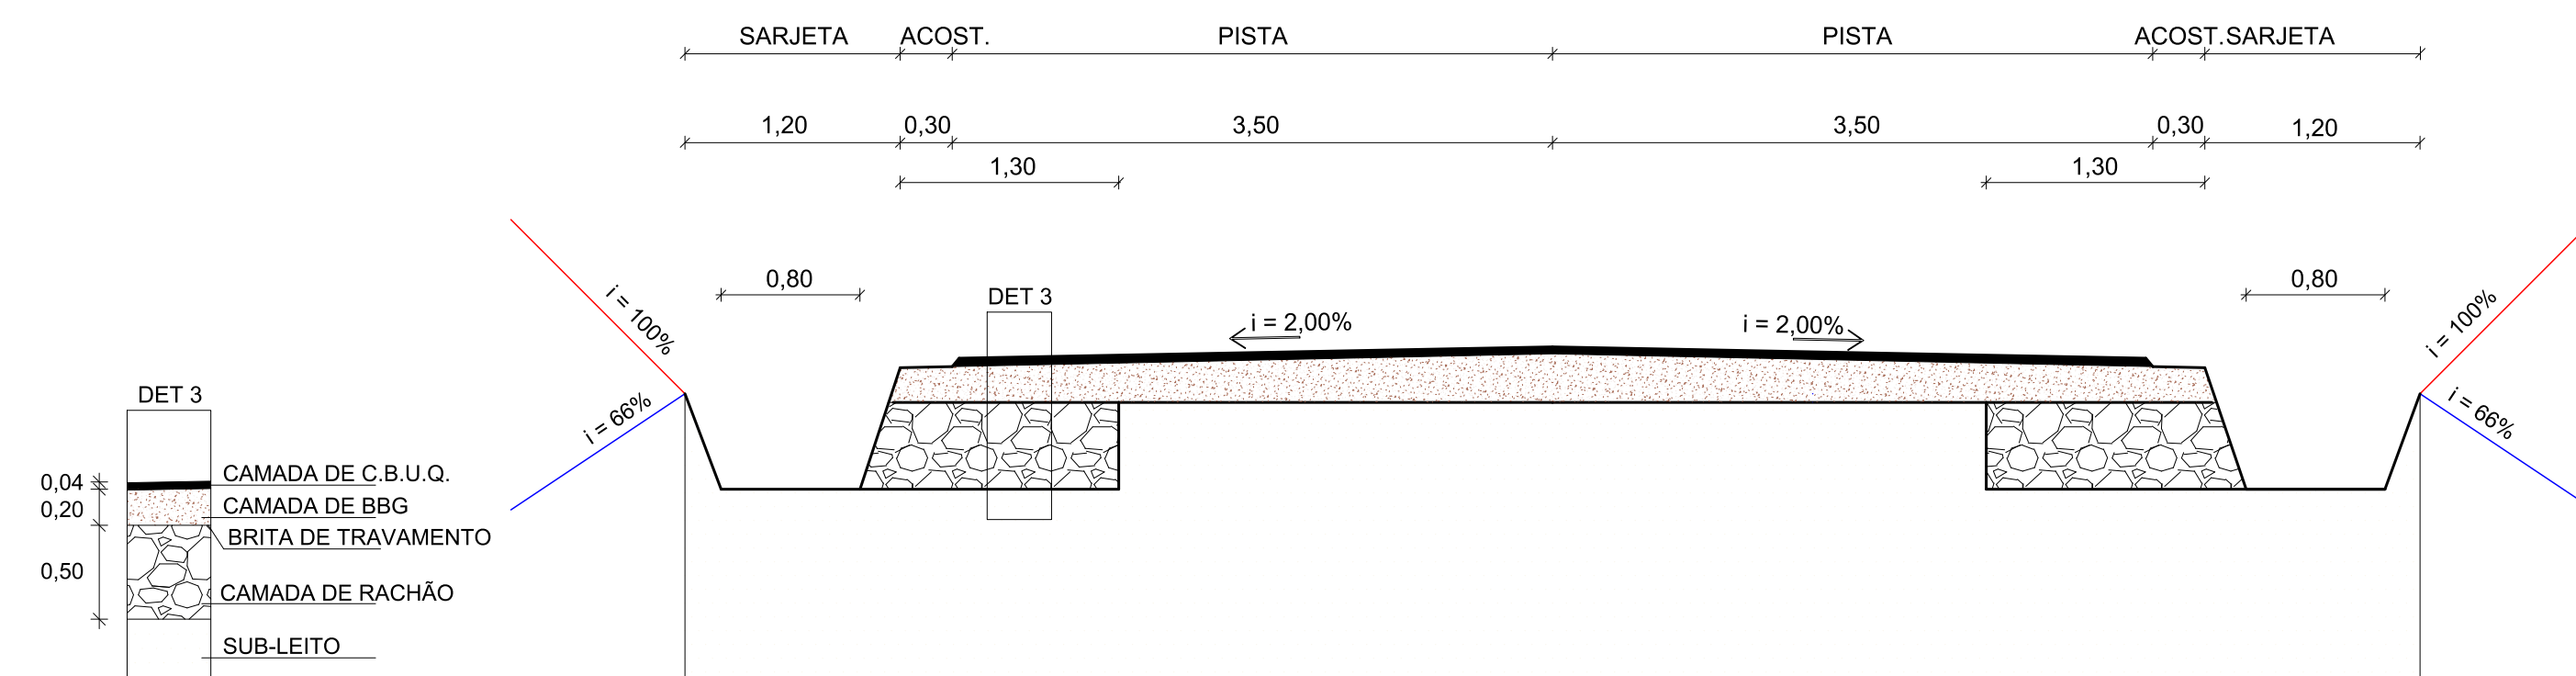

VISTO/APROVAÇÃO:		REVISÃO:	
		01	
		02	
		03	
		04	
		05	
		06	
		07	

Título: PROJETO DE PAVIMENTAÇÃO
SEÇÃO TIPO DE PROJETO

Local: ESTRADA PASTOR BERTHOLD ENGELHARDT, MARQUES DE SOUZA/RS

Município de Marques de Souza
Contratante:

Samir Marcos Battisti
Engenheiro Civil CREA-RS 104081-D

Data: 01/07/2022 **Salvo em:** Pref.Marques.2021:EstradaGeralPicadaFlor **Prancha:**

Área: 22.138,80 m² **Extensão:** 2.164,55 m **Escala:** 1:1000 **Desenho:** Franciele **13**

SMB SAMIR MARCOS BATTISTI
ENGENHARIA E TOPOGRAFIA
CNPJ: 05.978.188/00-05