




E96

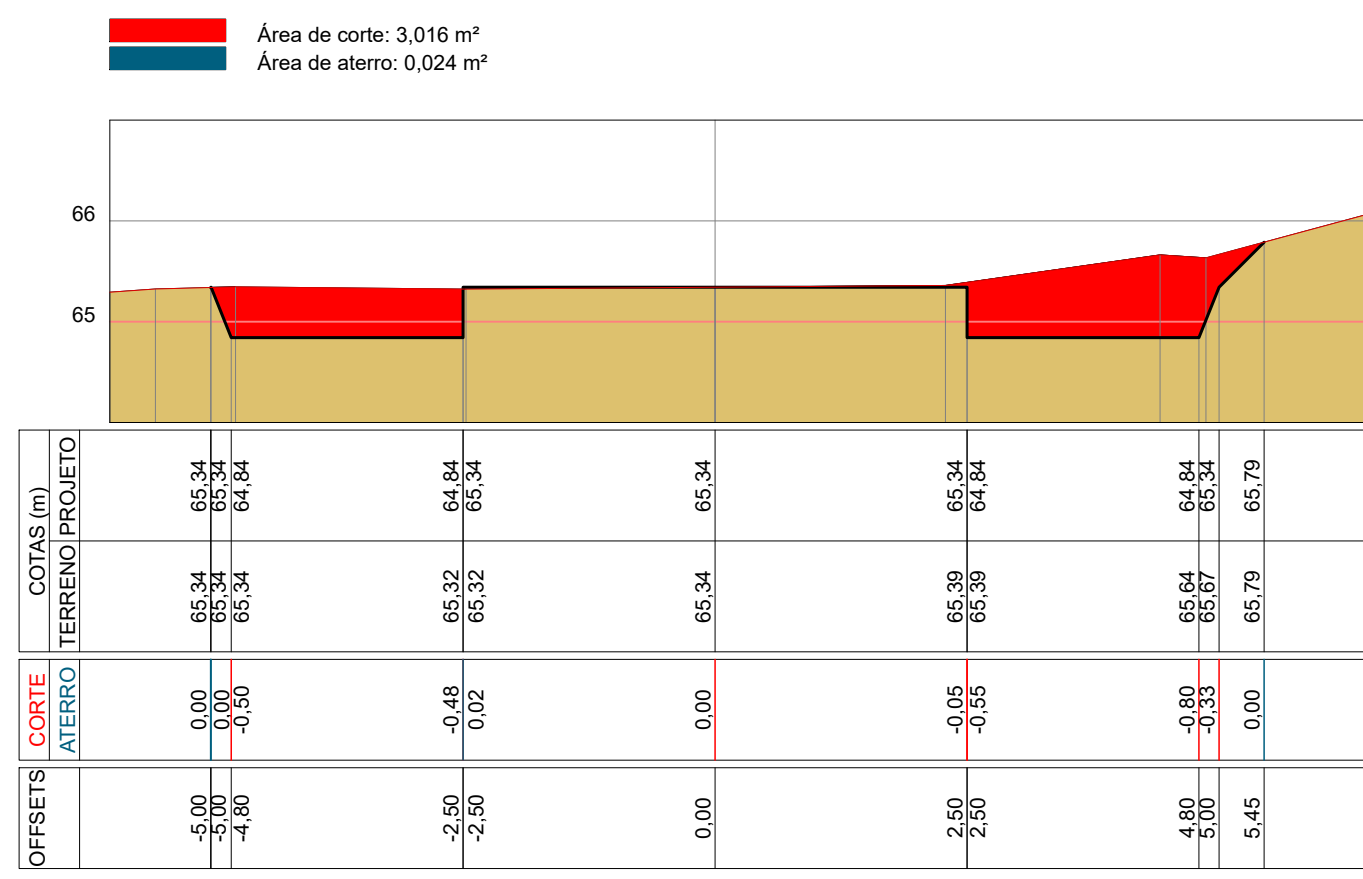


E97

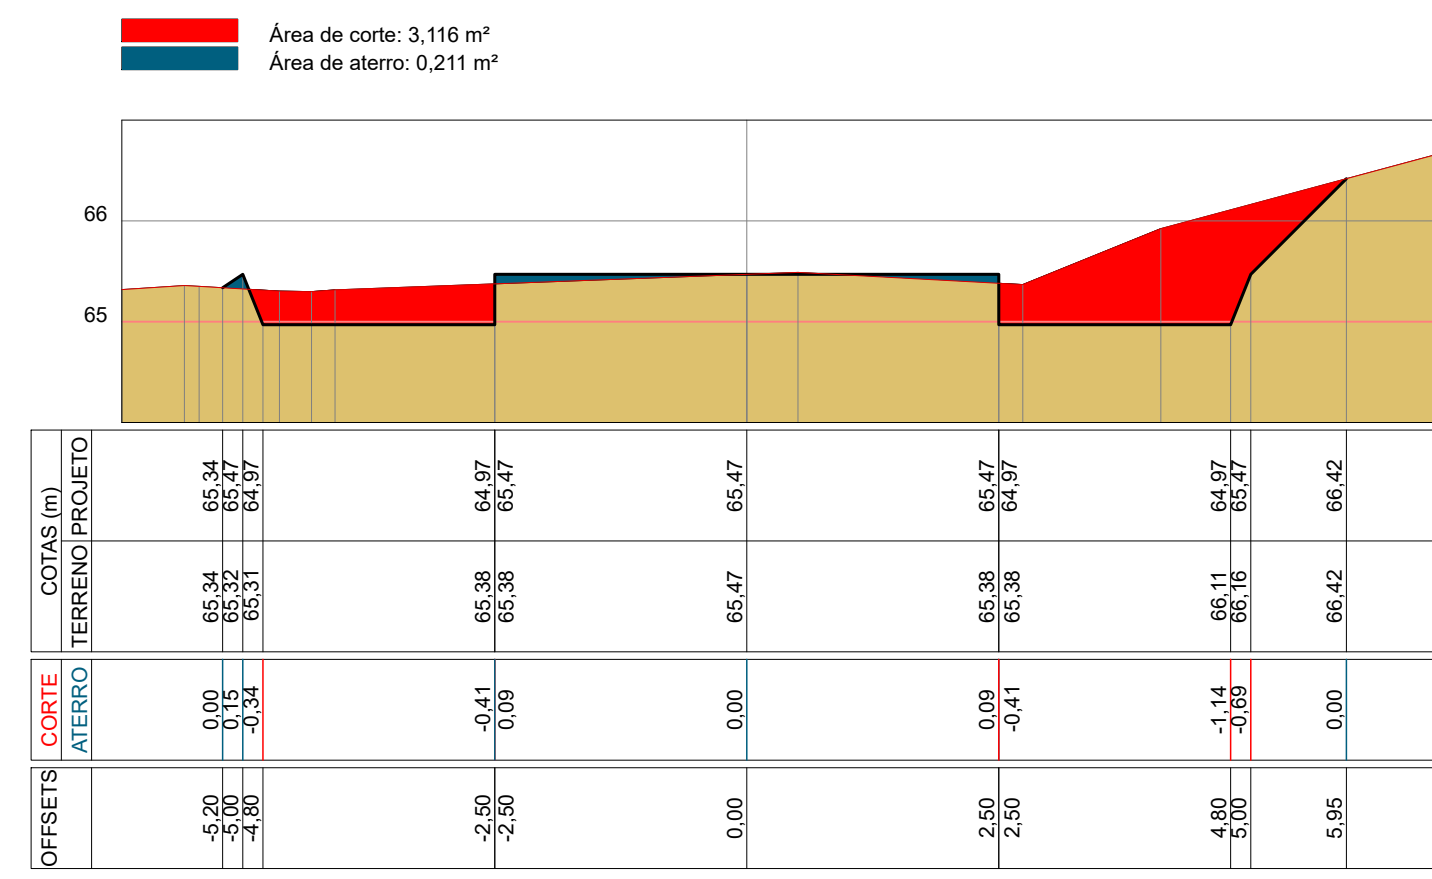


E98

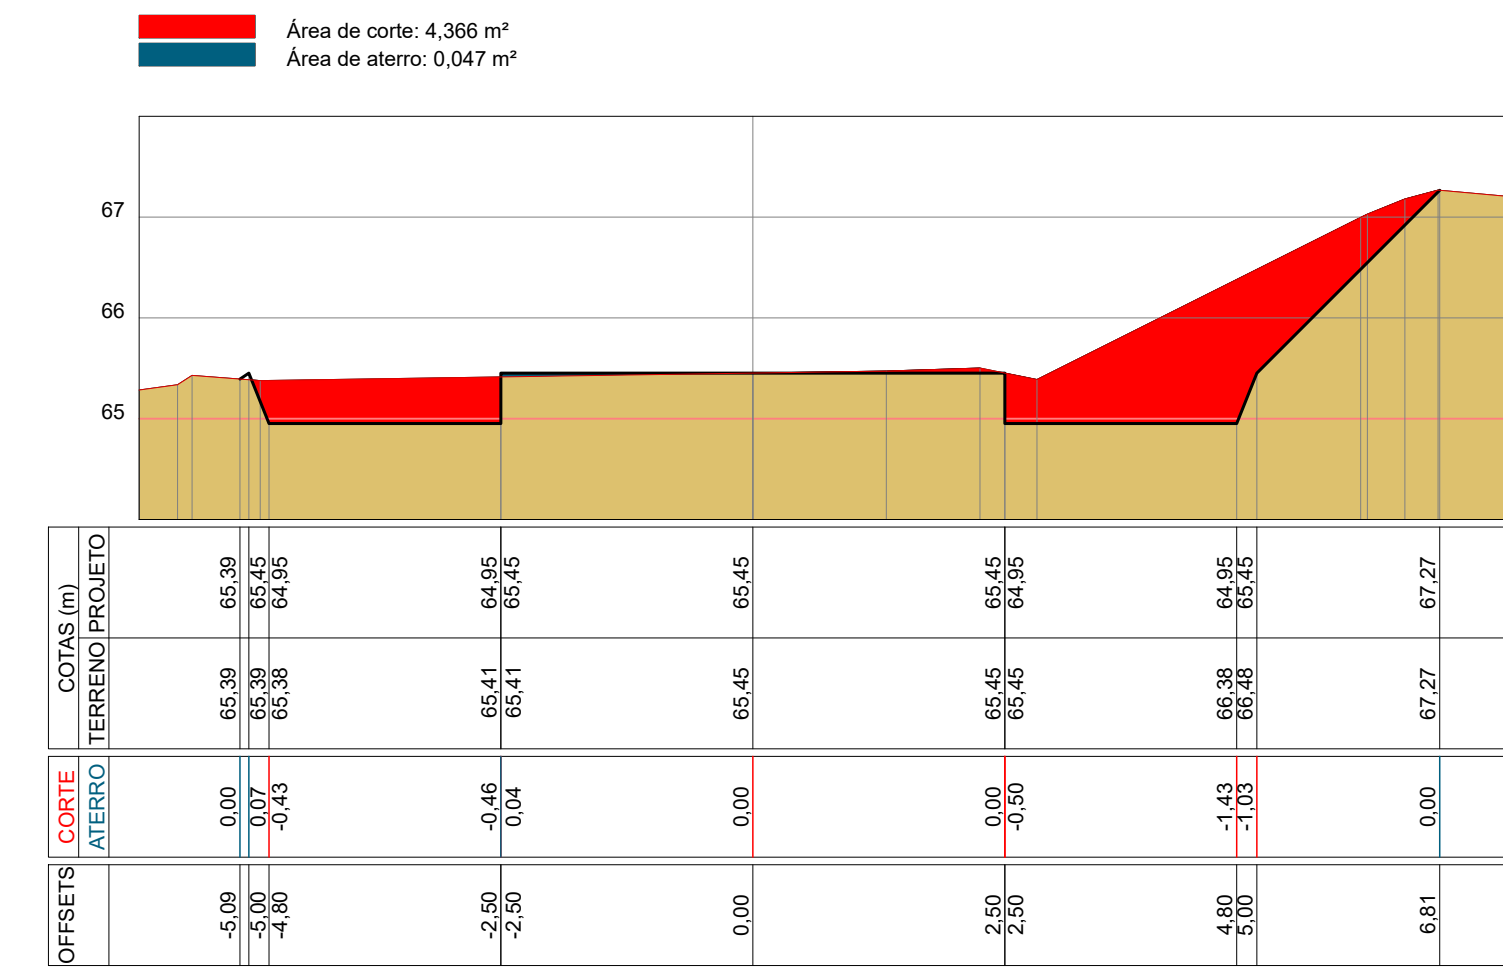


E99

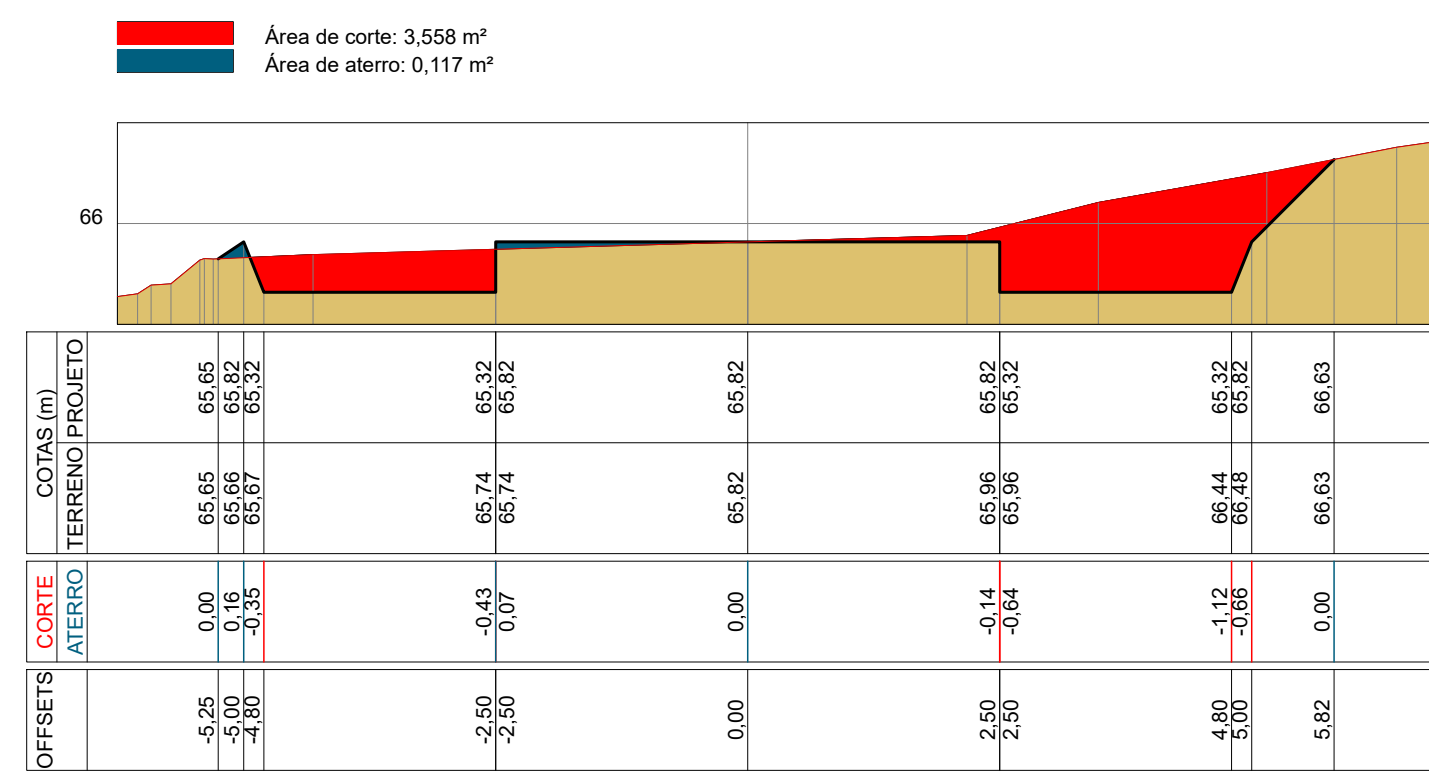


E100

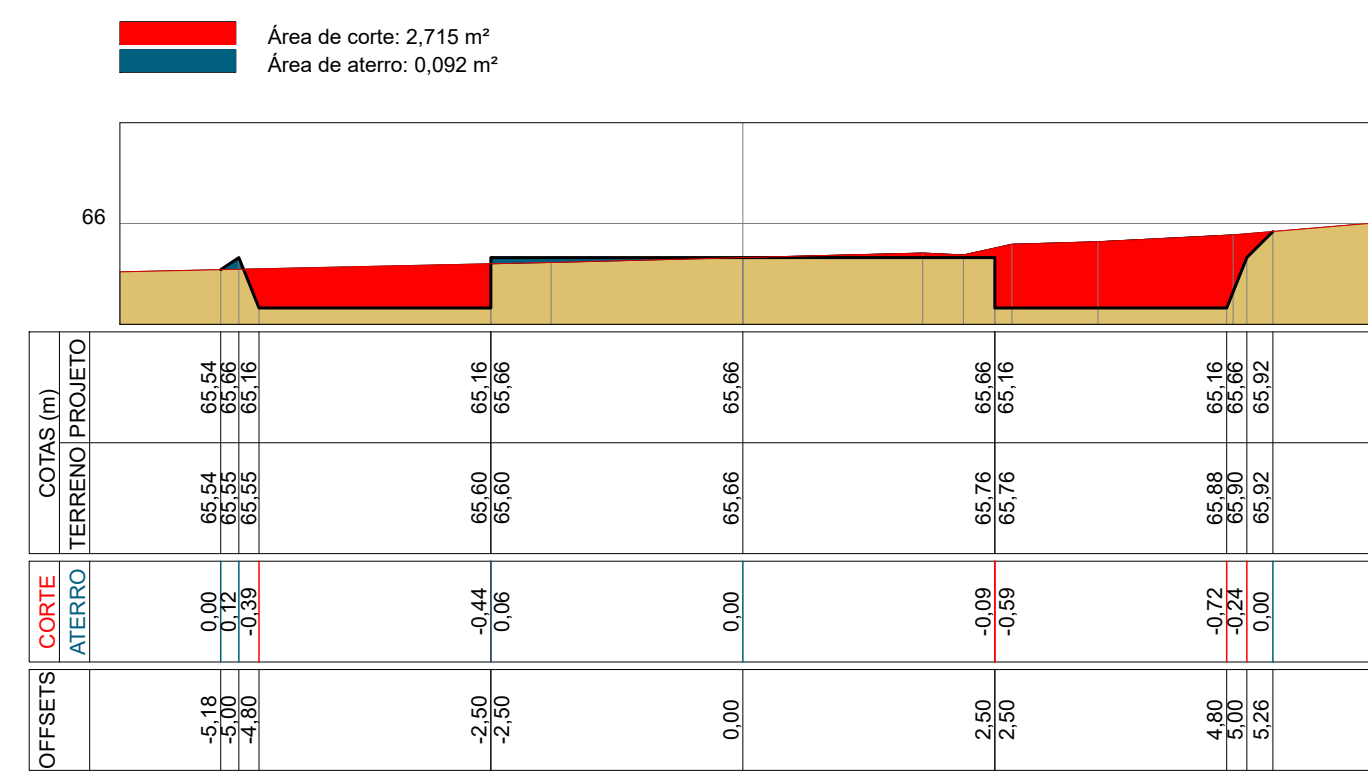


E101

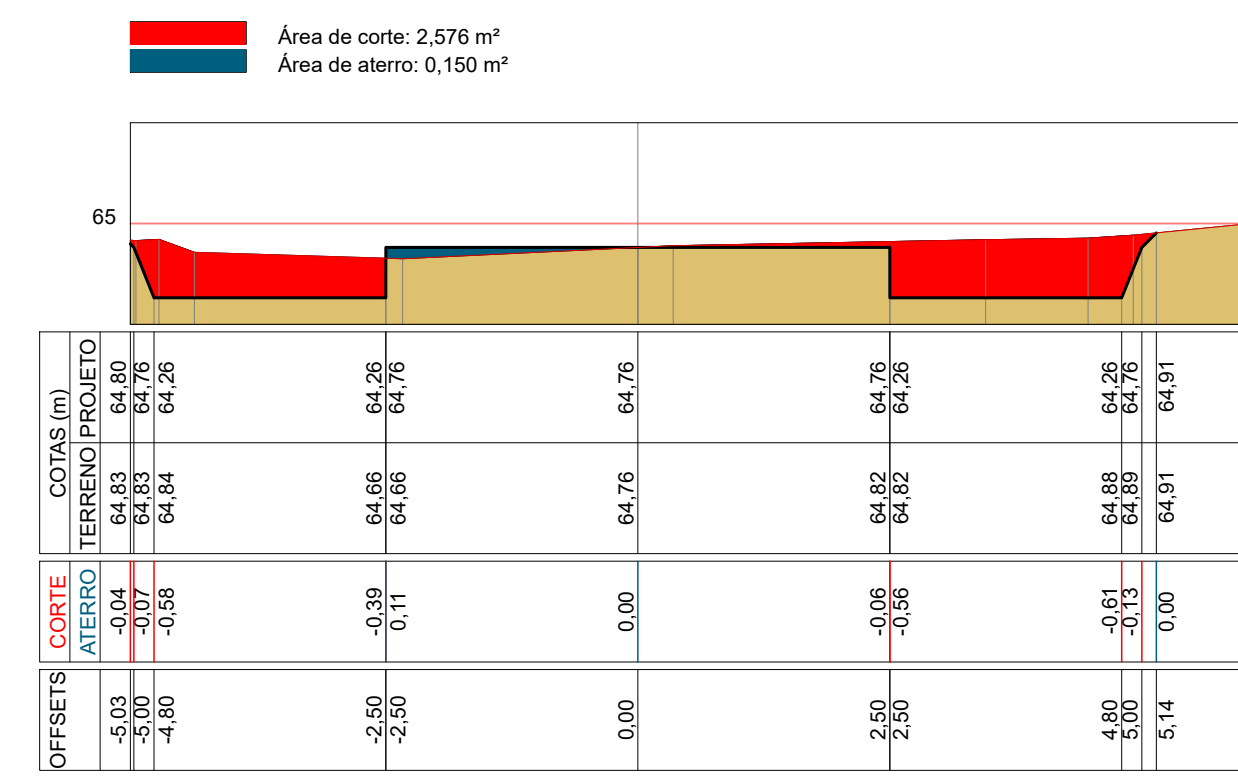


E102

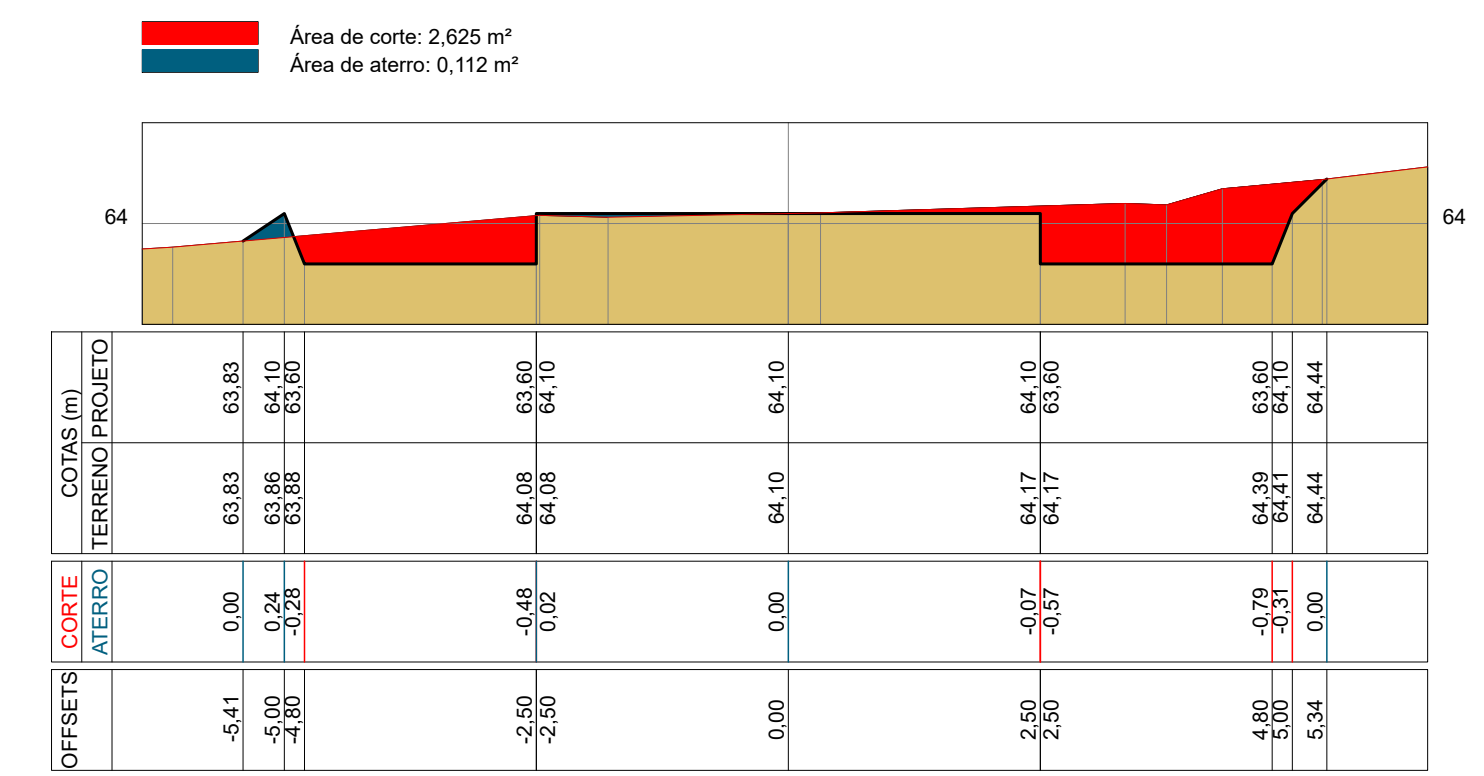


E103

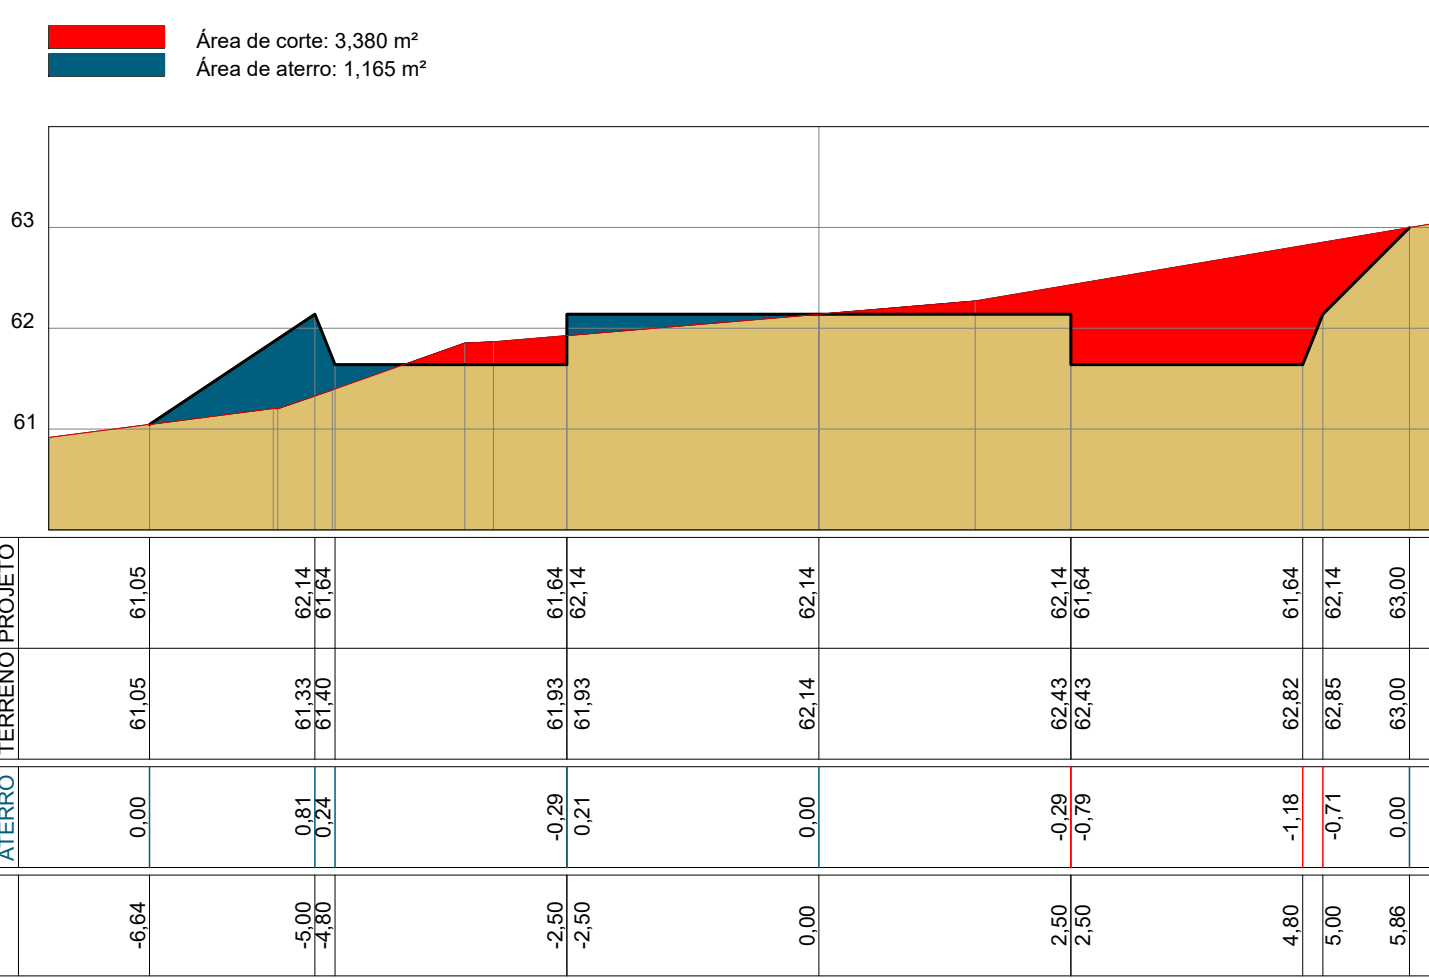


E104

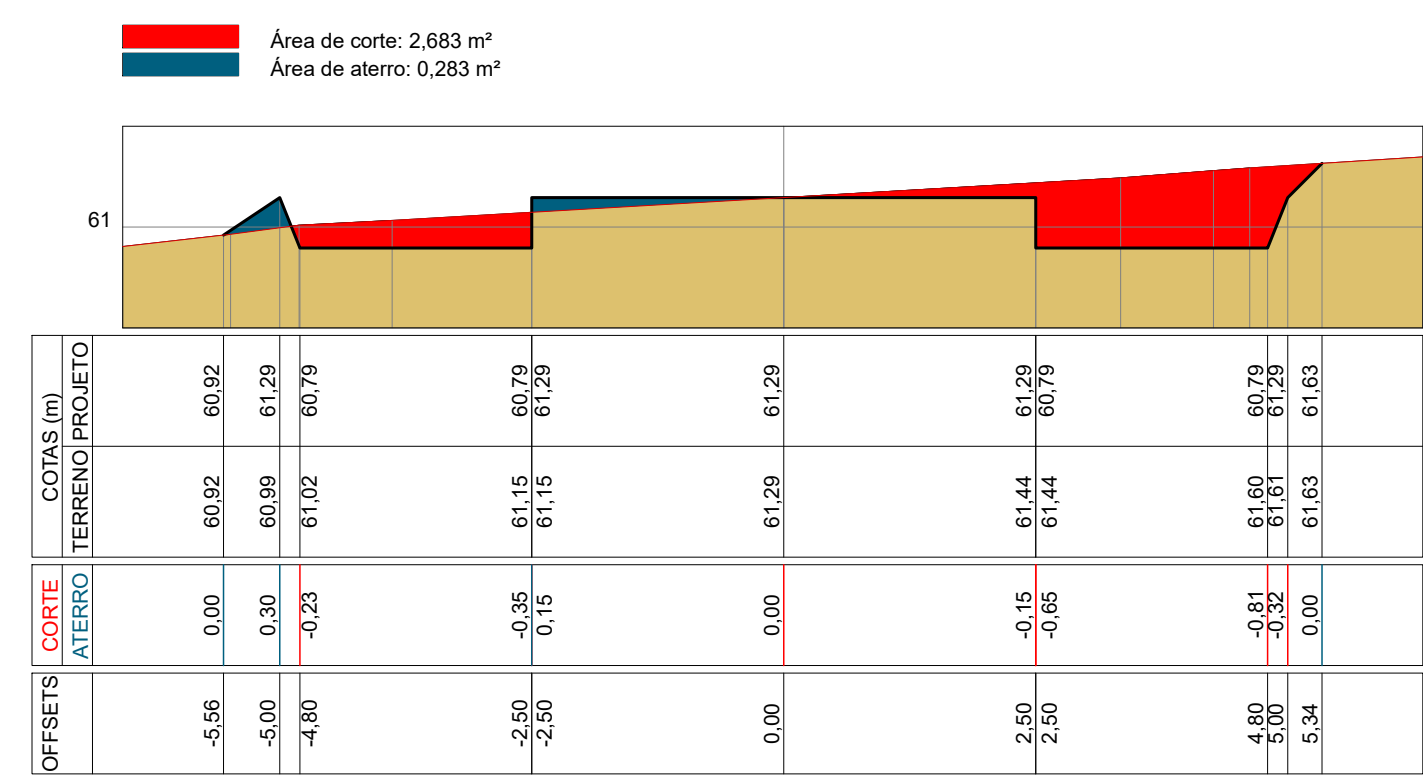


E105

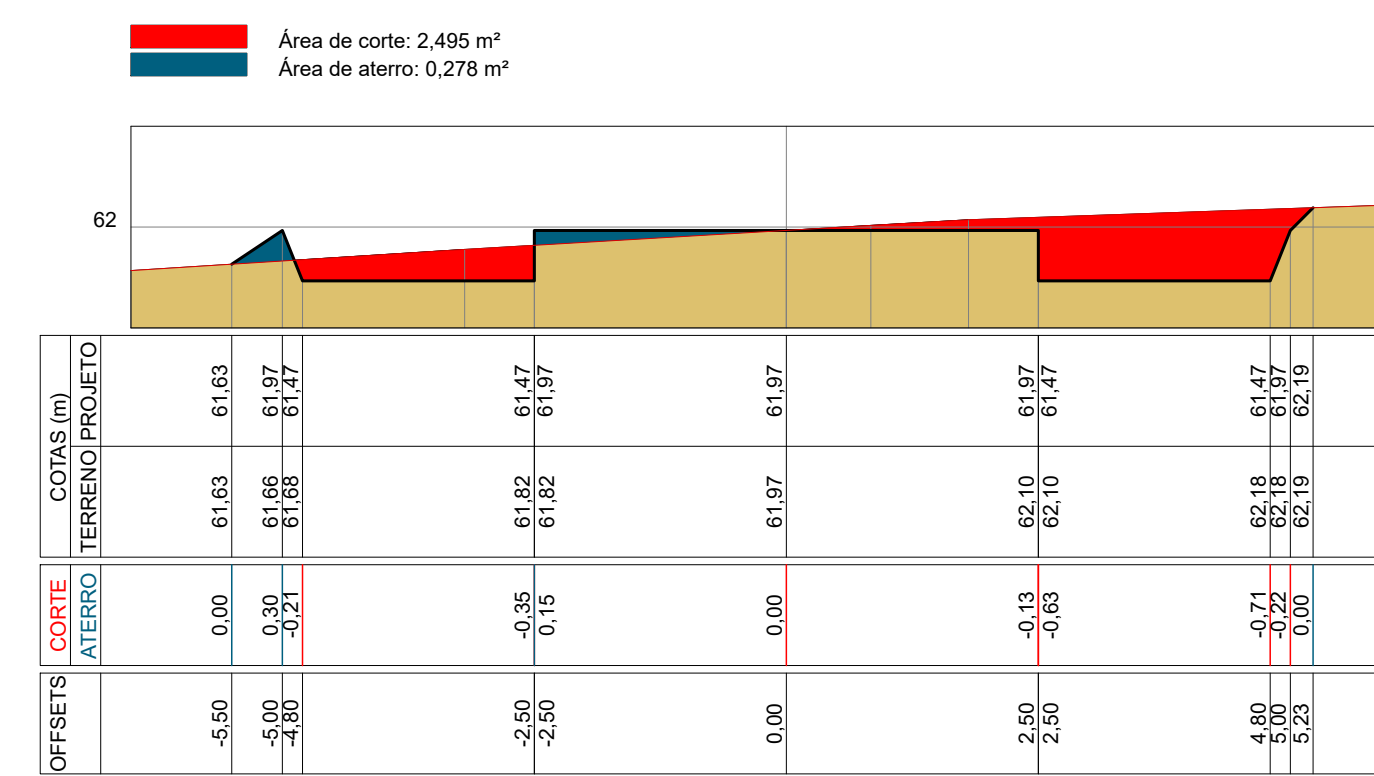


E106

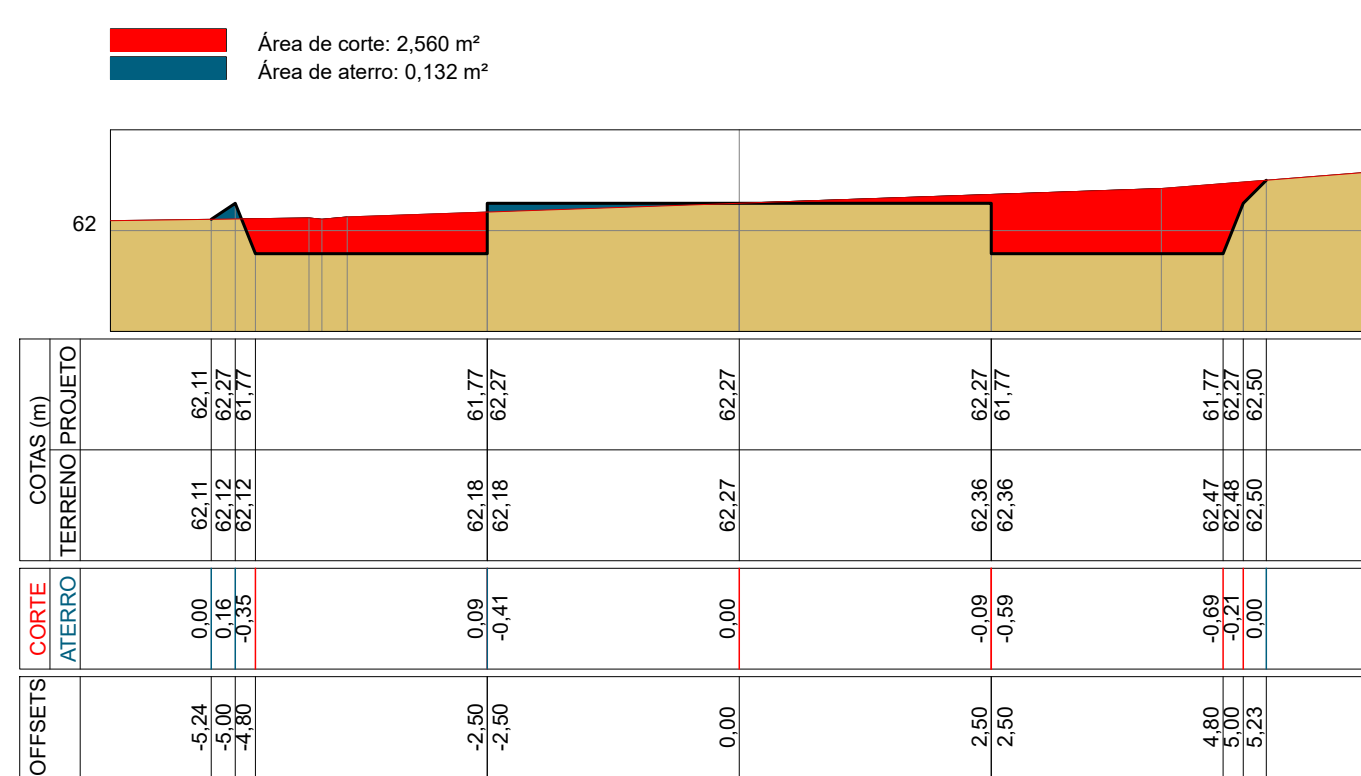

E107

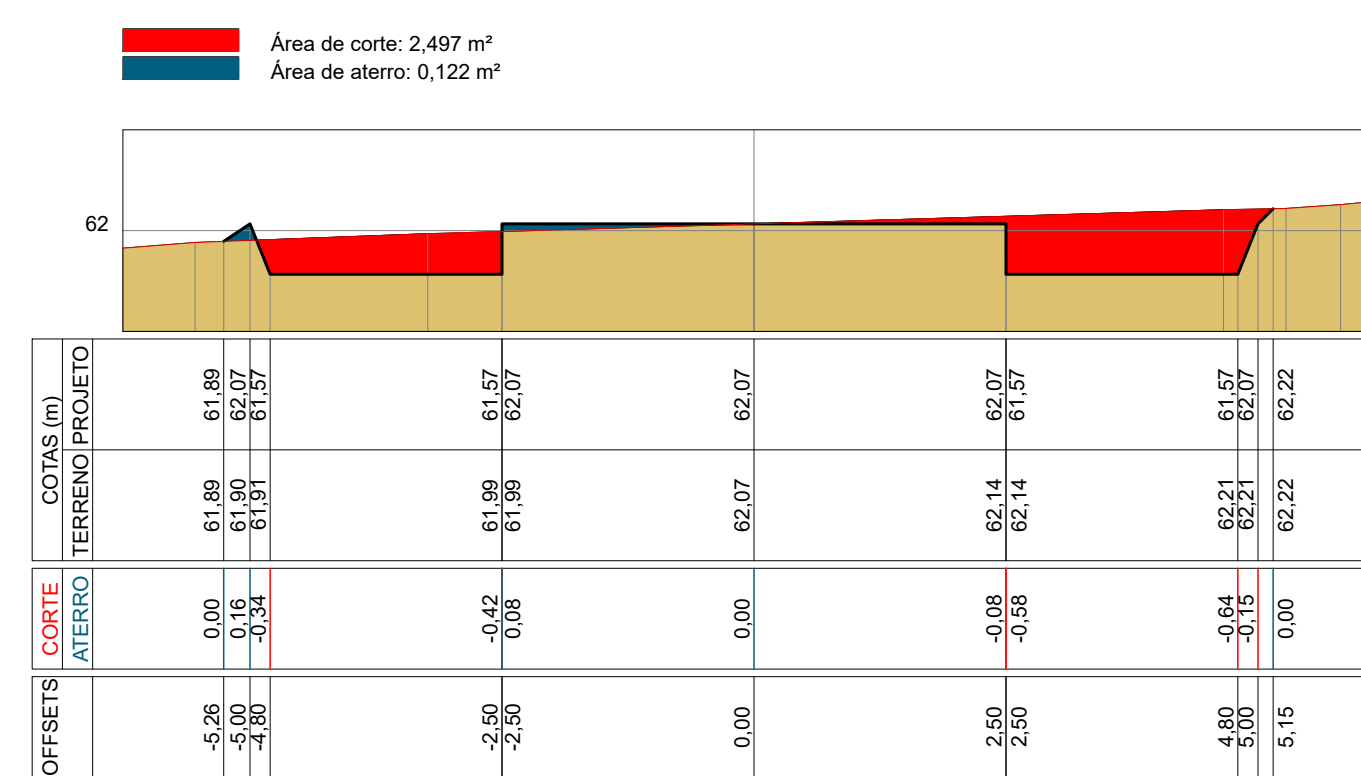

E108

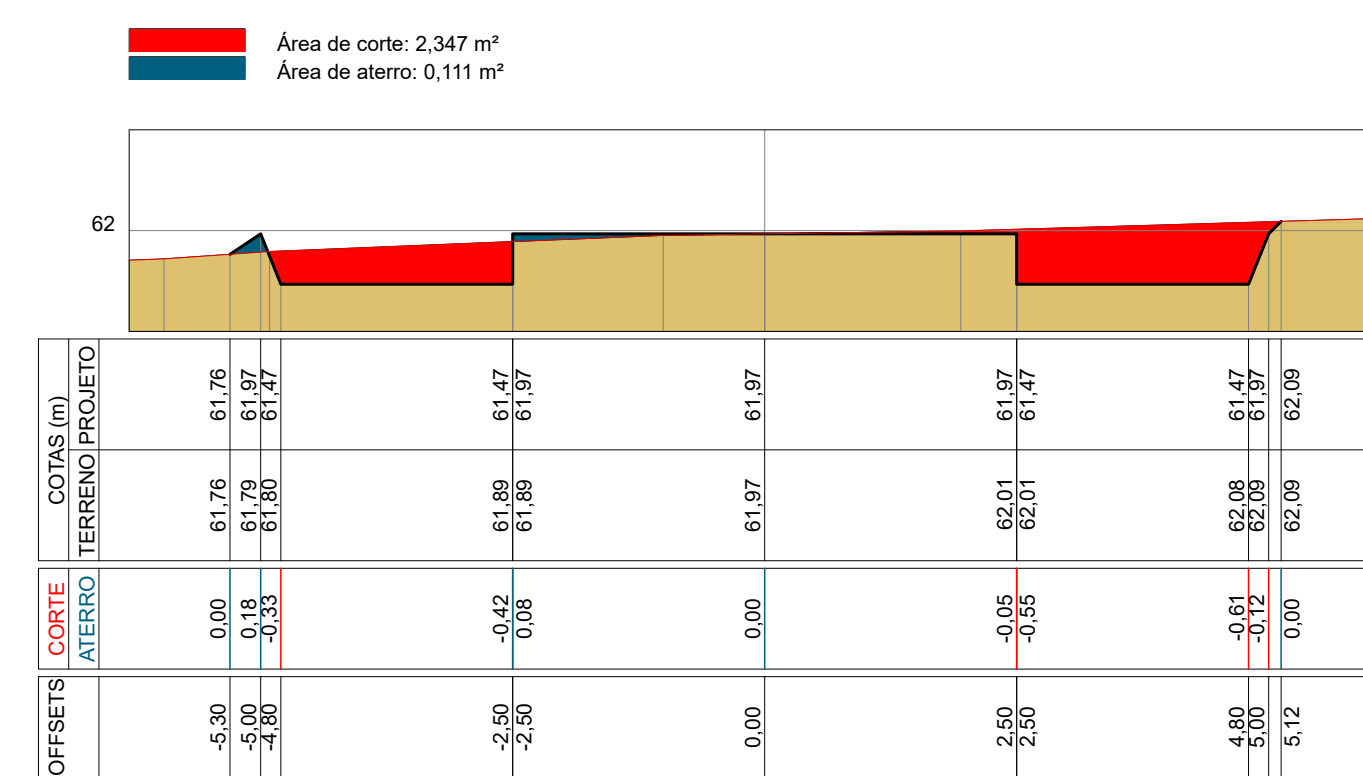

VISTO/APROVAÇÃO:	REVISÃO:
	01
	02
	03
	04
	05
	06
	07

Título: PROJETO PAVIMENTAÇÃO SEÇÕES TRANSVERSAIS - E96 ATÉ E108

Local: ESTRADA PASTOR BERTHOLD ENGELHARDT, MARQUES DE SOUZA-RS

Município de Marques de Souza  
Contratante:

Samir Marcos Battisti  
Engenheiro Civil - CREA-RS 10481-D

Data: 01/07/2022  
Área: 22.138,80 m<sup>2</sup>

Salvo em: Lev. Marques.2021, Est. PicadaFlor  
Extensão: 2.164,55 m  
Escala: 1:75

Prancha: 08  
Desenho: Franciele

Samir Marcos Battisti  
Engenheiro Civil - CREA-RS 10481-D  
SMB  
SMB BIELLEME  
CNPJ: 09.093.390/0001-05