


Perfil Longitudinal Estrada Picada Flor

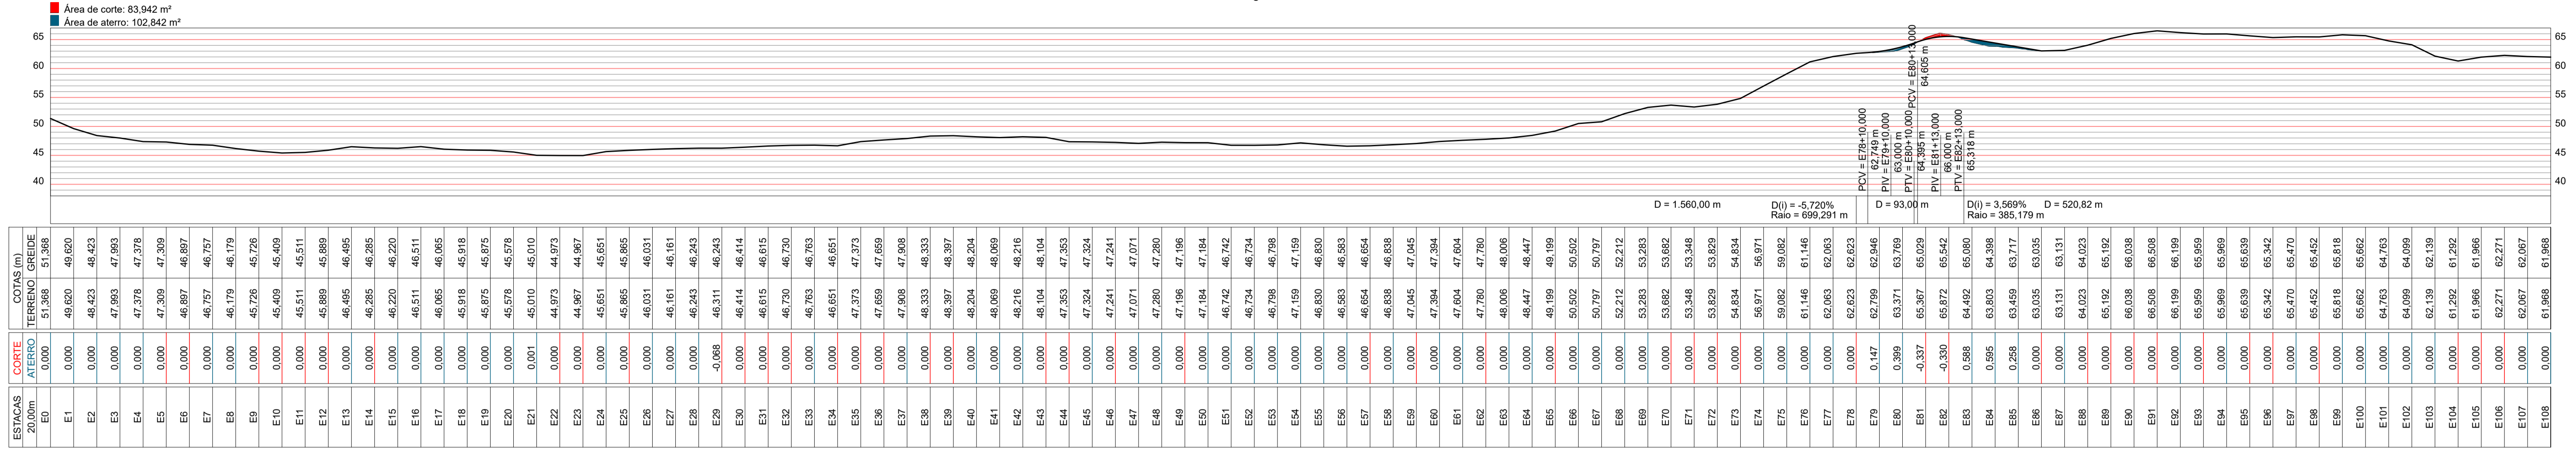

VISTO/APROVAÇÃO:	REVISÃO:
	01
	02
	03
	04
	05
	06
	07

Título: **PERFIL LONGITUDINAL**

Local: ESTRADA PASTOR BERTHOLD ENGELHARDT, MARQUES DE SOUZA/RS

Município de Marques de Souza
Contratante:

Samir Marcos Battisti
Engenheiro Civil CREA-RS 104081-D

Data: 01/07/2022 | Salvo em: Lev., Marques, 2021, Est. Picada Flor | Prancha: 03

Área: 22.138,80 m² | Extensão: 2.164,55 m | Escala: 1:2750 | Desenho: Franciele

SMB ENGENHARIA E TORÇÃO S.A.
SAMIR MARCOS BATTISTI
ENGENHEIRO CIVIL
CREA-RS 104081-D