


PLANTA BAIXA
 AREA COBERTURA PRINCIPAL: 353,09m²
 AREA COBERTURA PASSEIO: 89,74m²
 AREA COBERTURA TOTAL: 442,83m²

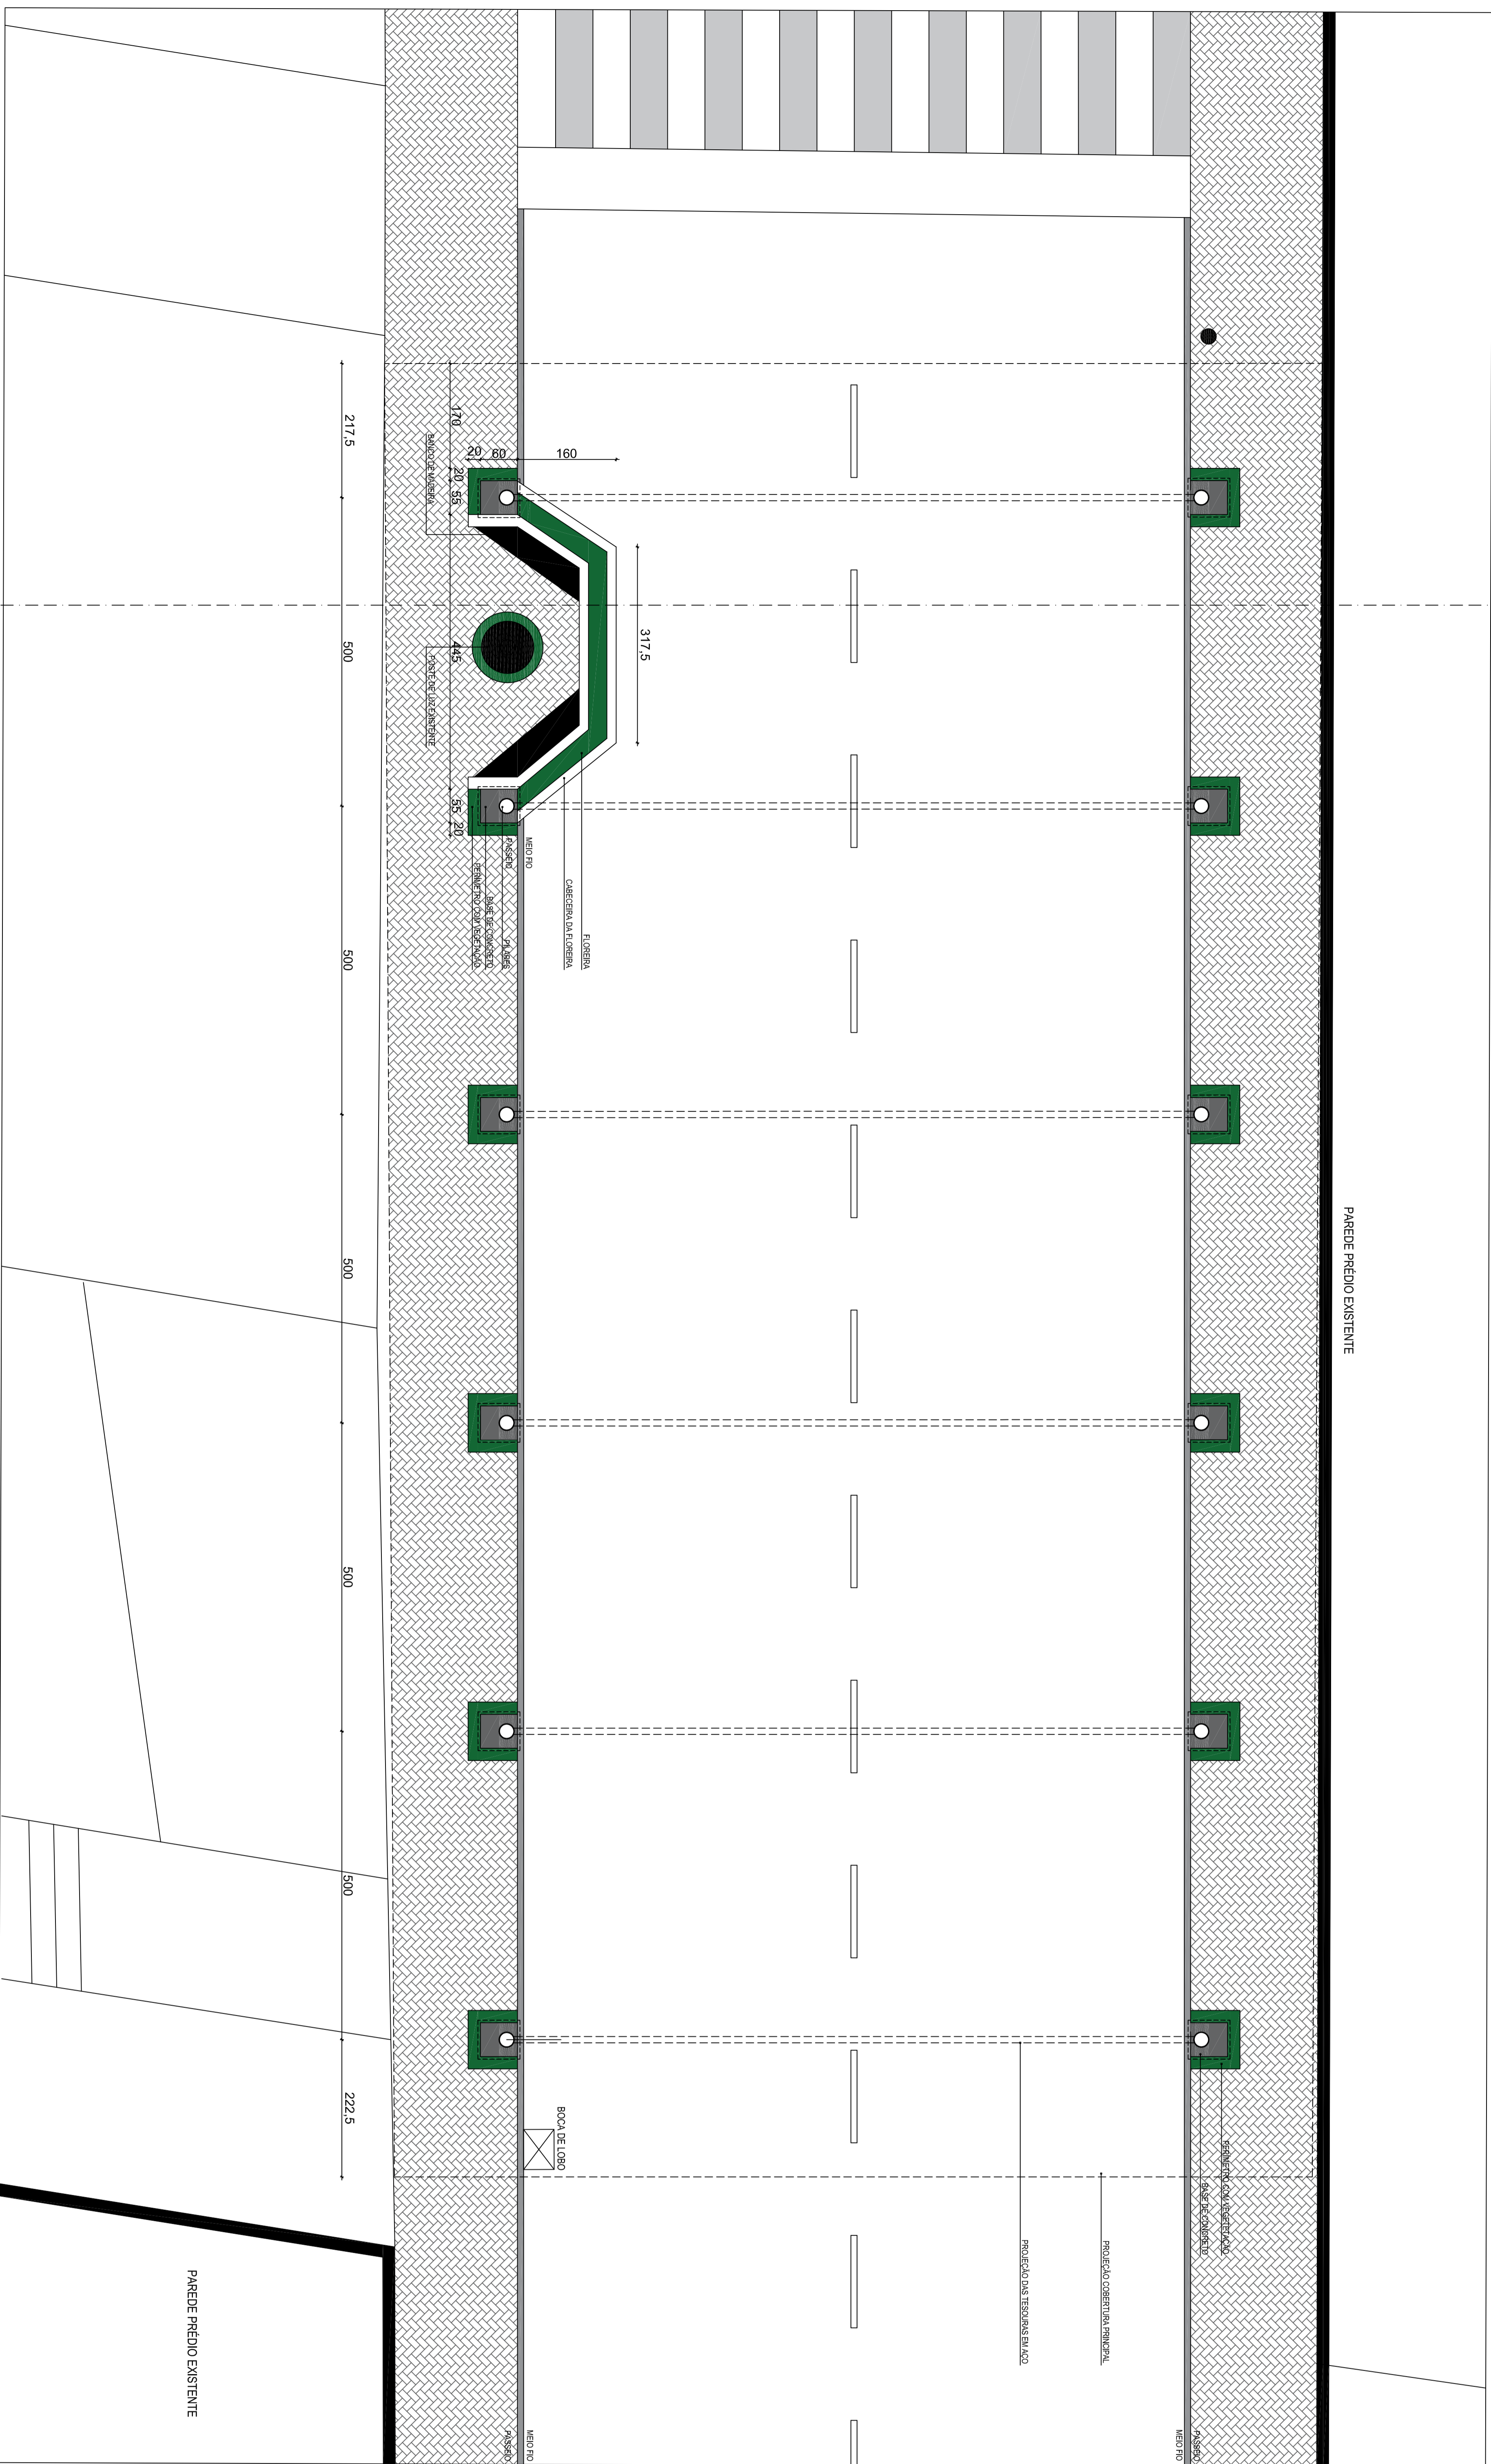

Estado do Rio Grande do Sul		Município de MARQUÊS DE SOUZA	
Rua Galvão Vargas, 786 - Centro - CEP 95.525-000 - Telefone: (51) 3705-1192		Rua Galvão Vargas, 786 - Centro - CEP 95.525-000 - Telefone: (51) 3705-1192	
RUA COBERTA		RUA COBERTA	
IMPLANTAÇÃO DA RUA COBERTA - FLORESTAS		IMPLANTAÇÃO DA RUA COBERTA - FLORESTAS	
PROPRIETÁRIO	MUNICÍPIO DE MARQUÊS DE SOUZA	LOCAL	CENTRO - MARQUÊS DE SOUZA
RESP. TÉCNICO PROJETO	ARQ. e URB. ALINE TAMARA ERTTEL	RESP. TÉCNICO EXECUÇÃO	ENGR. EDSON DIEL LOPES
DISCIPLINA	PLANTA BAIXA DA IMPLANTAÇÃO	PROJ. Nº	442,83 m²
DATA	13/03/2022	PROJ. Nº	01
		PROJ. Nº	ALINE/EDSON
			INDIVIDUAL