


E34


Área de corte: 1,258 m²  
Área de aterro: 8,884 m²

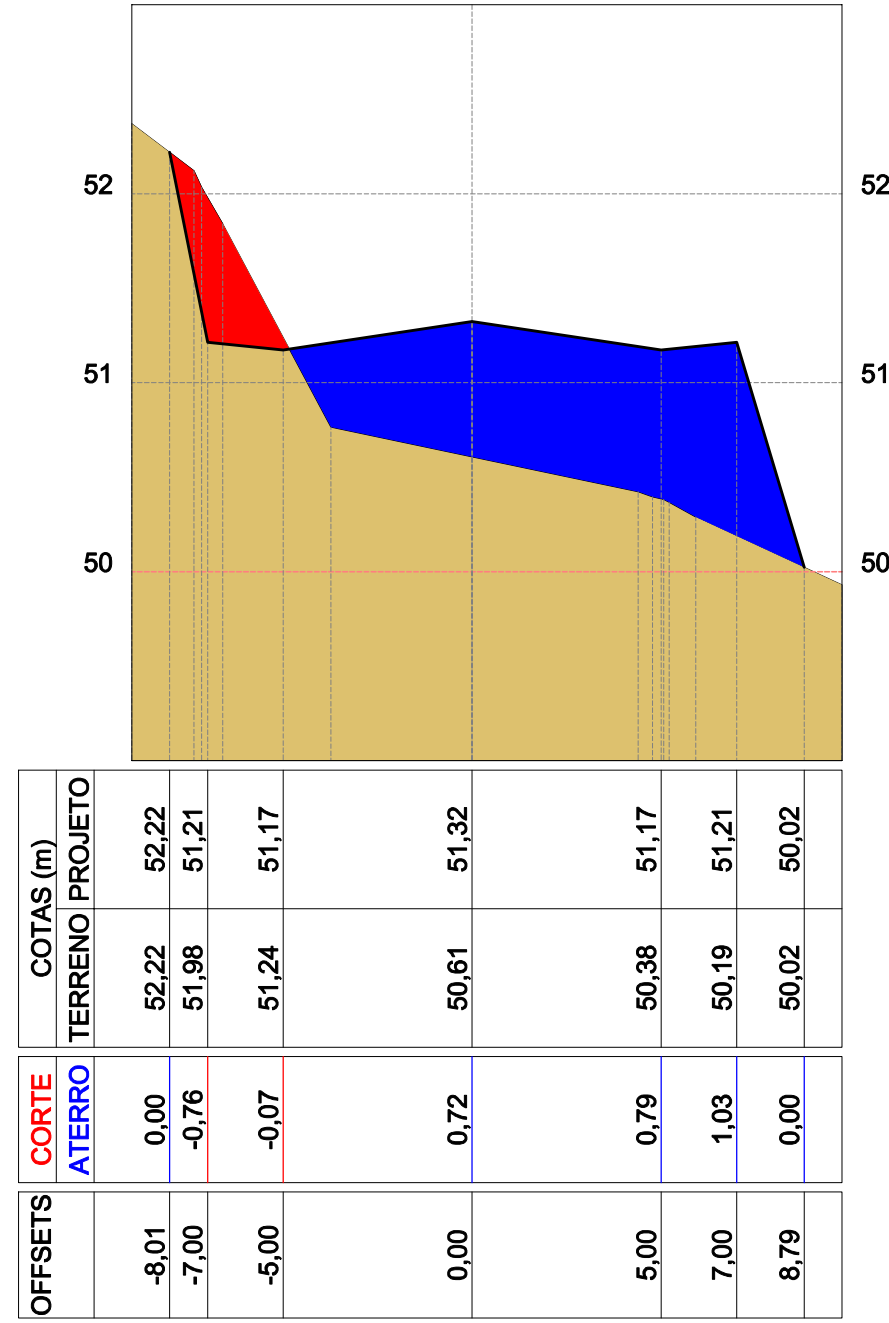

OFFSETS	COTAS (m)	
	CORTE	ATERRO
	0,00	52,22
	0,00	52,22
	-7,00	51,98
	-7,00	51,21
	-5,00	51,17
	0,00	51,32
	5,00	50,38
	7,00	50,19
	7,00	51,21
	8,79	50,02

E33


Área de corte: 0,137 m²  
Área de aterro: 9,887 m²

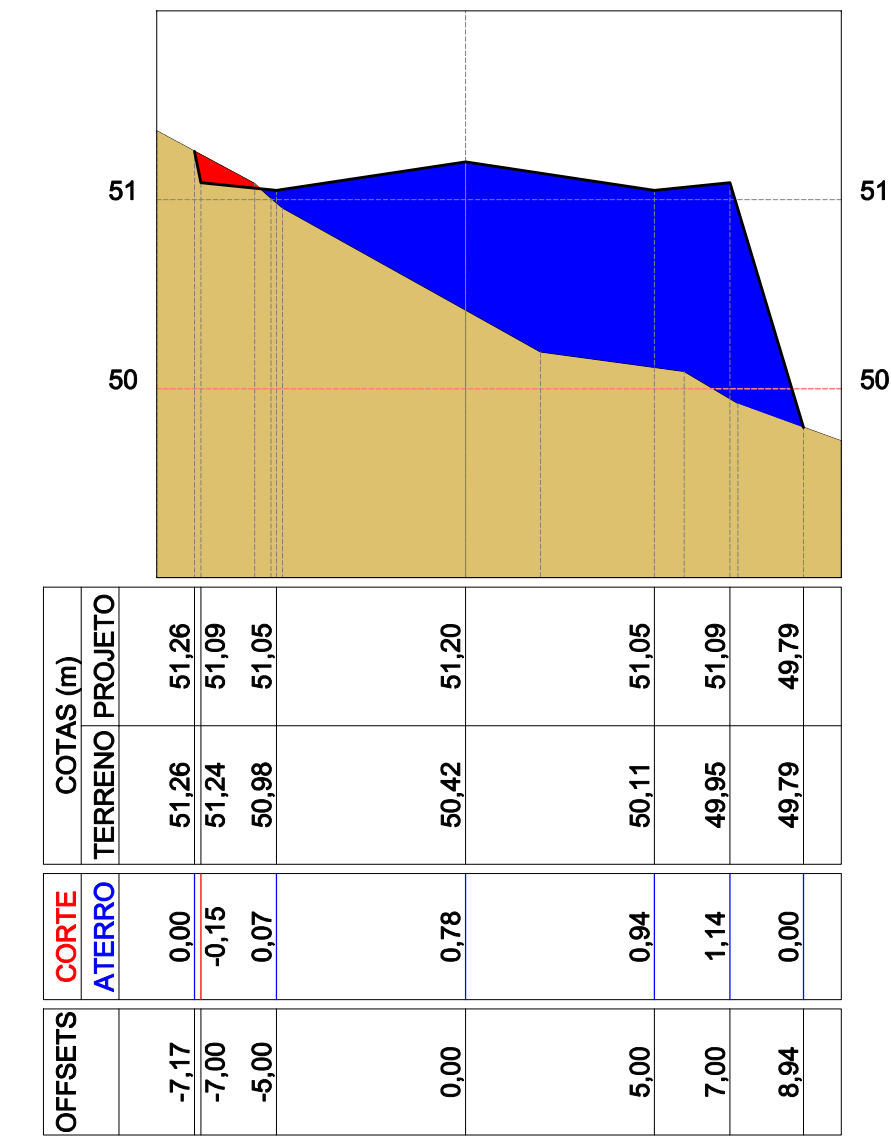

OFFSETS	COTAS (m)	
	CORTE	ATERRO
	0,00	51,26
	-7,17	51,24
	-5,00	51,05
	0,00	51,20
	5,00	50,11
	7,00	51,05
	8,94	51,09
	8,94	49,79

E32


Área de corte: 0,000 m²  
Área de aterro: 13,218 m²

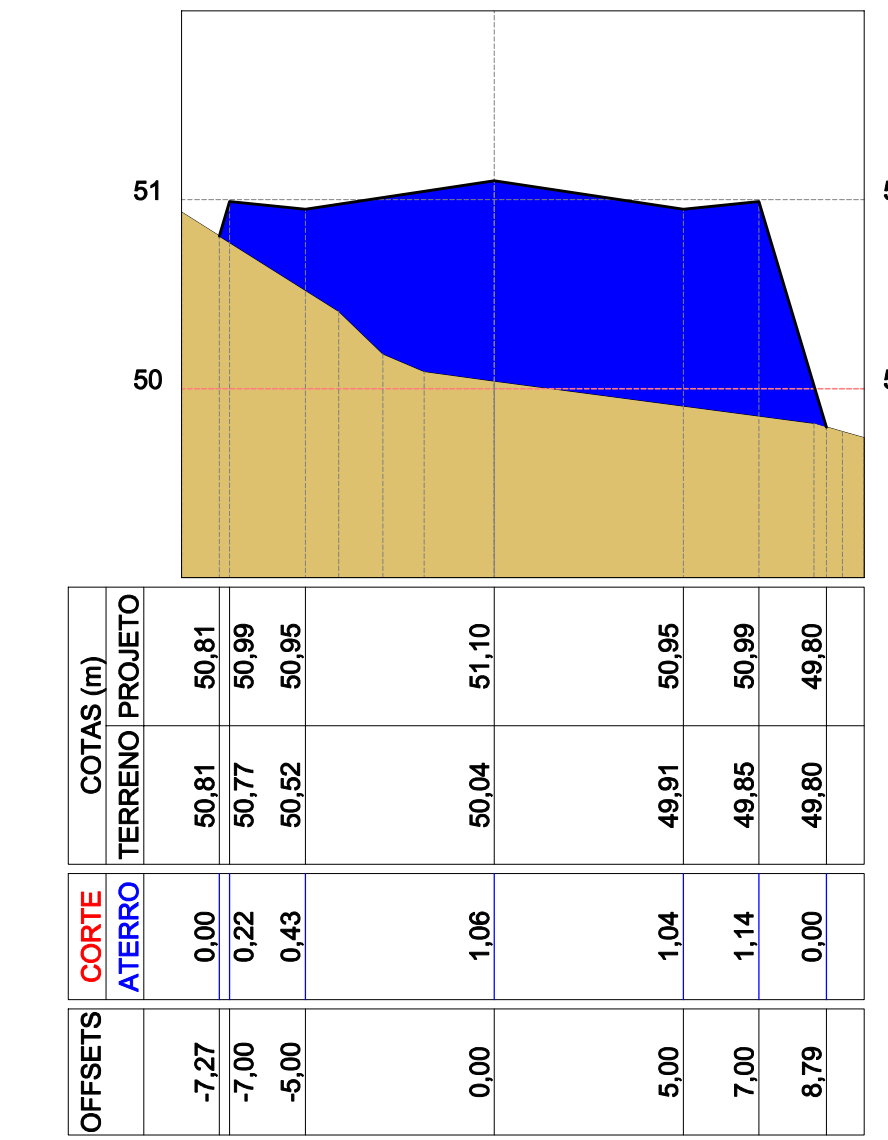

OFFSETS	COTAS (m)	
	CORTE	ATERRO
	0,00	50,81
	-7,27	50,77
	-5,00	50,95
	0,00	51,10
	5,00	49,91
	7,00	50,99
	8,79	49,80

E31


Área de corte: 0,000 m²  
Área de aterro: 12,189 m²

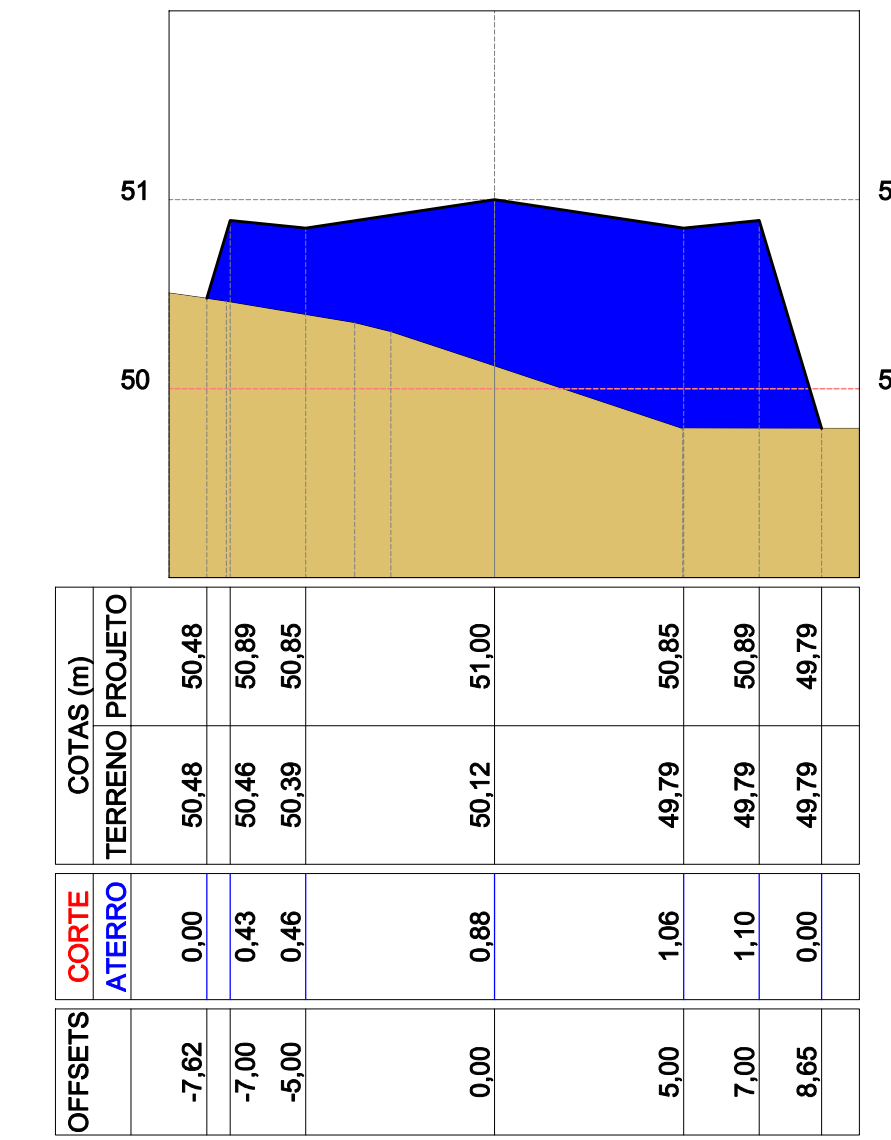

OFFSETS	COTAS (m)	
	CORTE	ATERRO
	0,00	50,48
	-7,62	50,46
	-5,00	50,85
	0,00	51,00
	5,00	49,79
	7,00	50,88
	8,65	49,79

E30


Área de corte: 0,000 m²  
Área de aterro: 13,128 m²

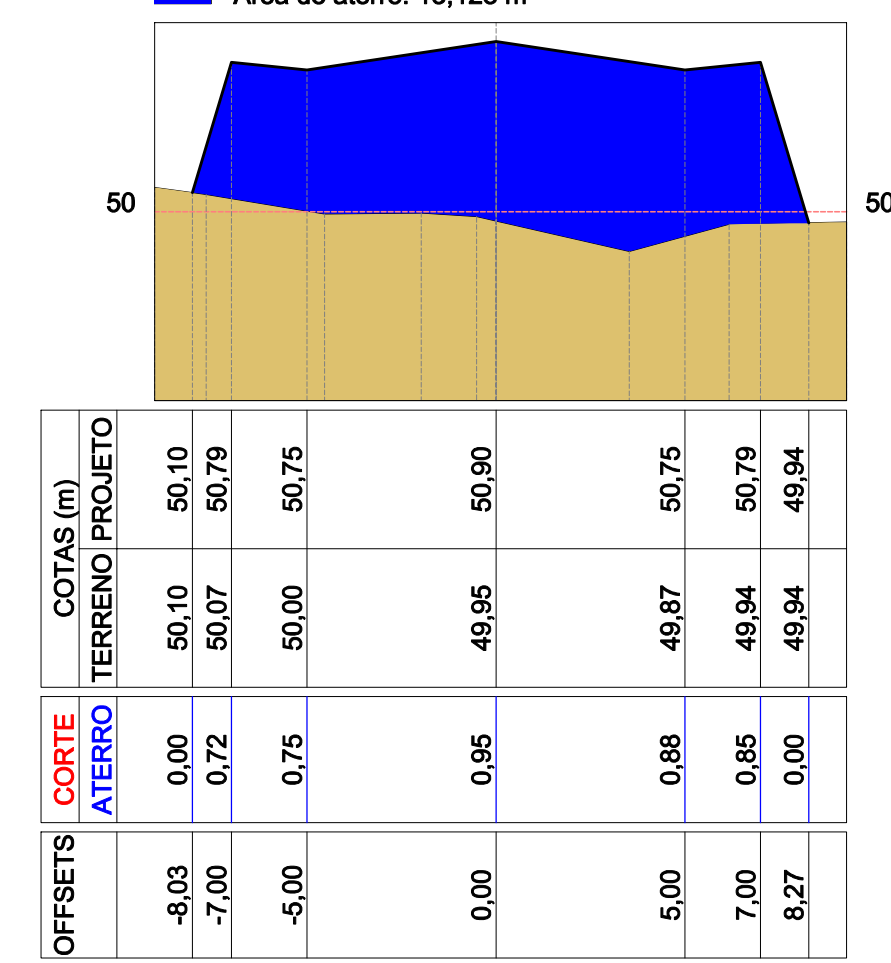

OFFSETS	COTAS (m)	
	CORTE	ATERRO
	0,00	50,10
	-8,03	50,07
	-7,00	50,79
	-5,00	50,75
	0,00	49,95
	5,00	49,87
	7,00	49,94
	8,27	49,94

E29


Área de corte: 0,000 m²  
Área de aterro: 13,866 m²

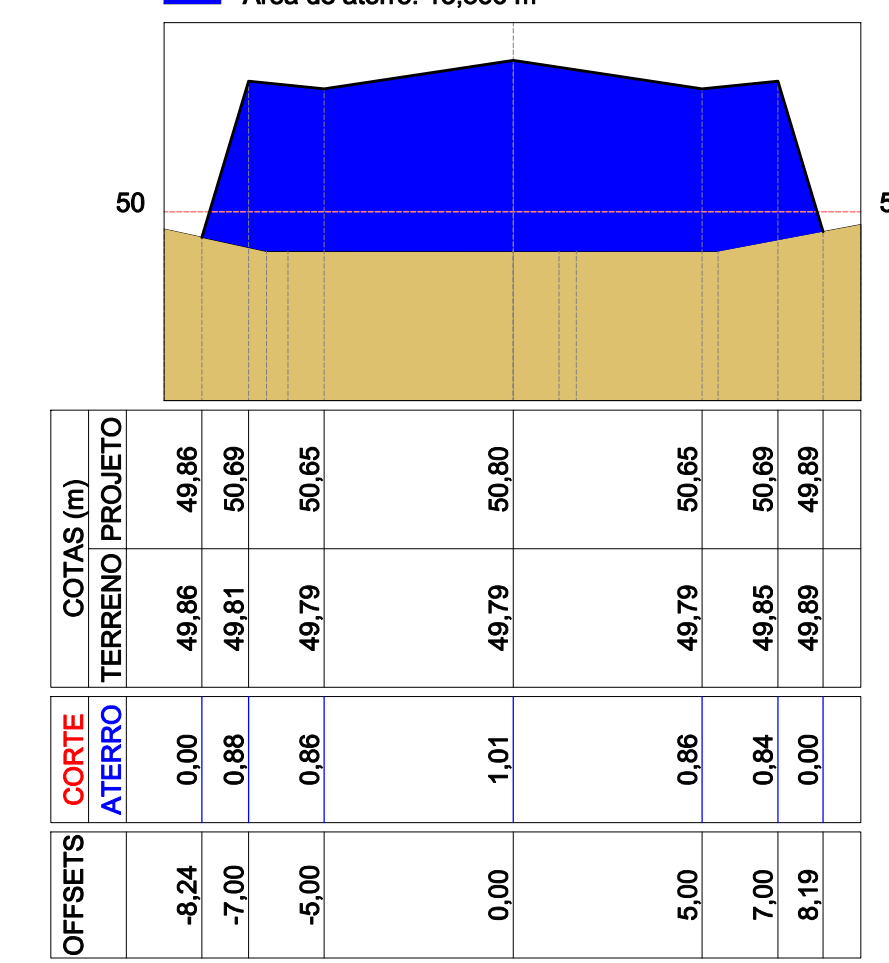

OFFSETS	COTAS (m)	
	CORTE	ATERRO
	0,00	49,86
	-8,24	49,81
	-7,00	50,69
	-5,00	50,65
	0,00	49,79
	5,00	50,80
	7,00	49,79
	8,19	49,89

E40


Área de corte: 4,253 m²  
Área de aterro: 0,000 m²

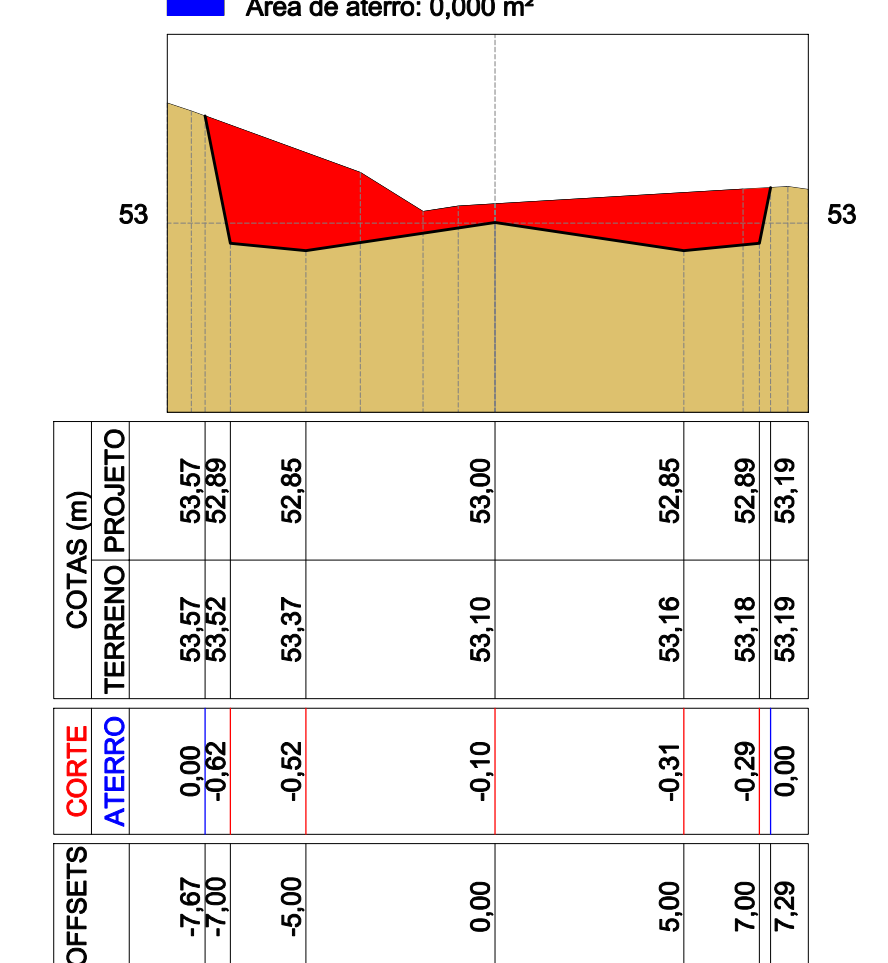

OFFSETS	COTAS (m)	
	CORTE	ATERRO
	-7,67	53,57
	-7,60	53,57
	-5,00	53,57
	0,00	53,00
	5,00	52,85
	7,00	53,16
	7,29	53,18
	7,29	53,19

E39


Área de corte: 1,957 m²  
Área de aterro: 0,279 m²

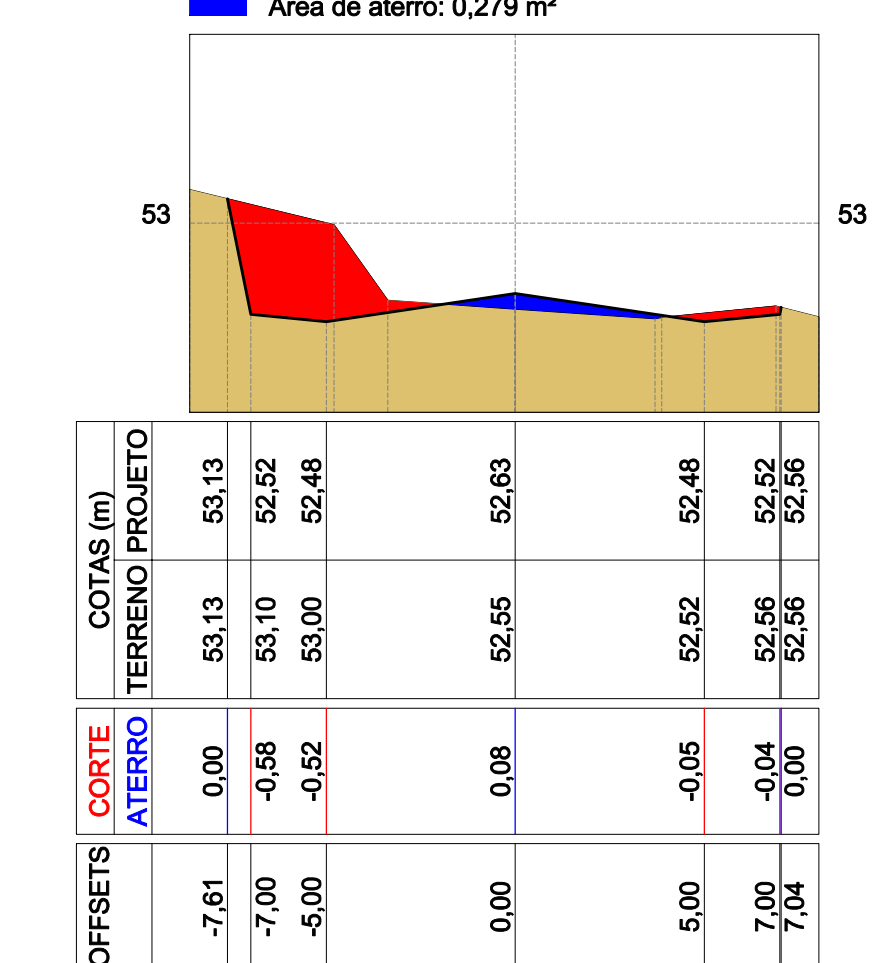

OFFSETS	COTAS (m)	
	CORTE	ATERRO
	-7,61	53,13
	-7,00	53,10
	-5,00	52,48
	0,00	52,83
	5,00	52,52
	7,00	52,45
	7,04	52,52
	7,04	52,56

E38


Área de corte: 0,681 m²  
Área de aterro: 4,498 m²

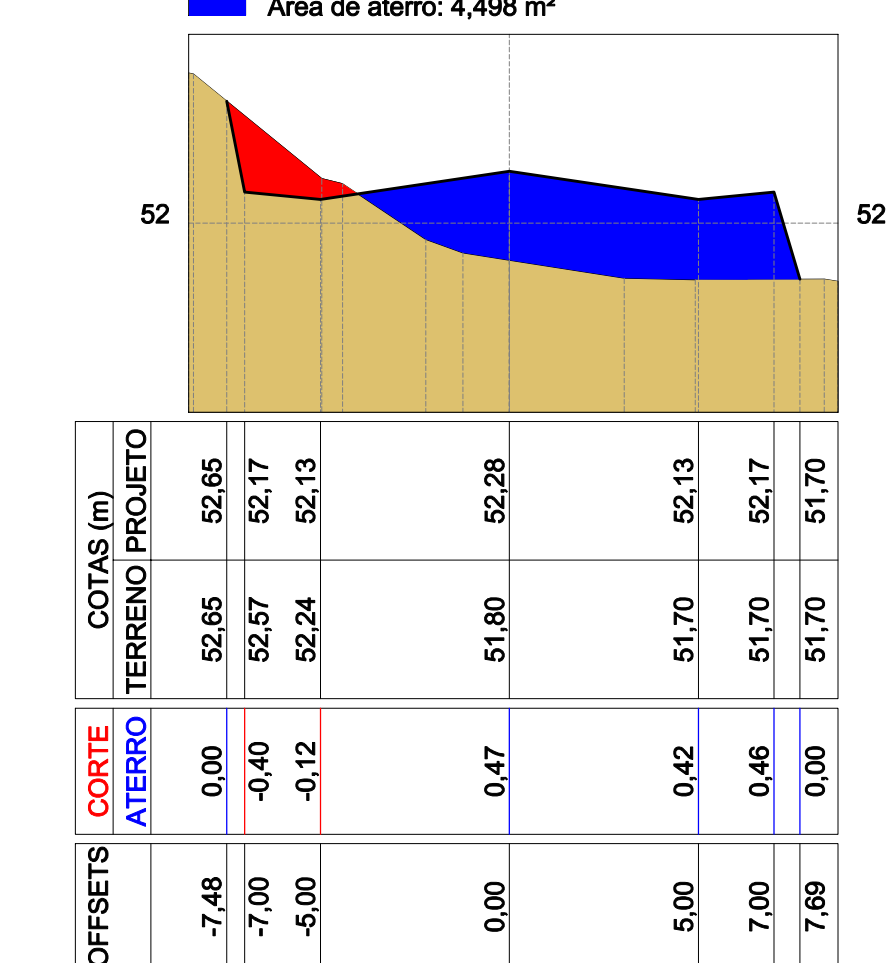

OFFSETS	COTAS (m)	
	CORTE	ATERRO
	-7,48	52,65
	-7,00	52,57
	-5,00	52,13
	0,00	52,28
	5,00	51,70
	7,00	52,13
	7,69	52,17
	7,69	51,70

E37


Área de corte: 1,167 m²  
Área de aterro: 5,190 m²

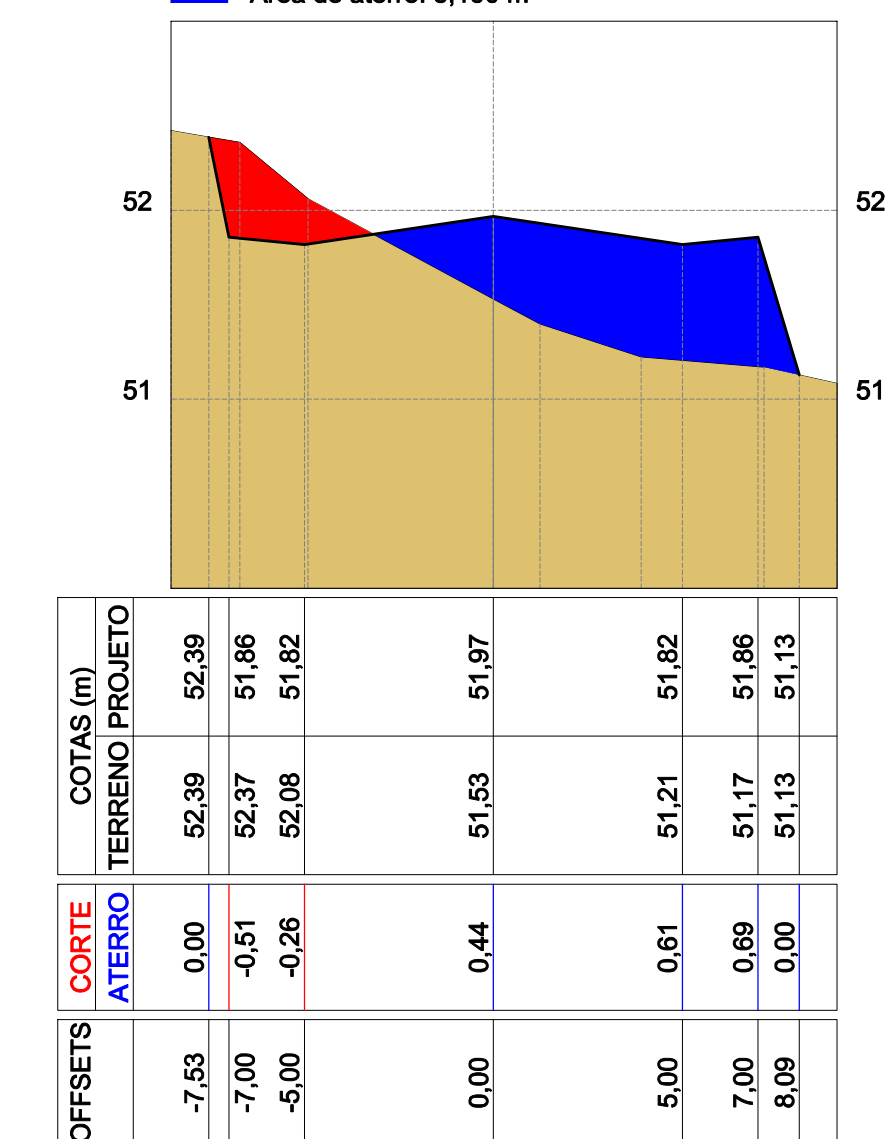

OFFSETS	COTAS (m)	
	CORTE	ATERRO
	-7,53	52,39
	-7,00	52,37
	-5,00	51,82
	0,00	51,97
	5,00	51,21
	7,00	51,17
	8,09	51,13
	8,09	51,13

E36


Área de corte: 0,013 m²  
Área de aterro: 8,181 m²

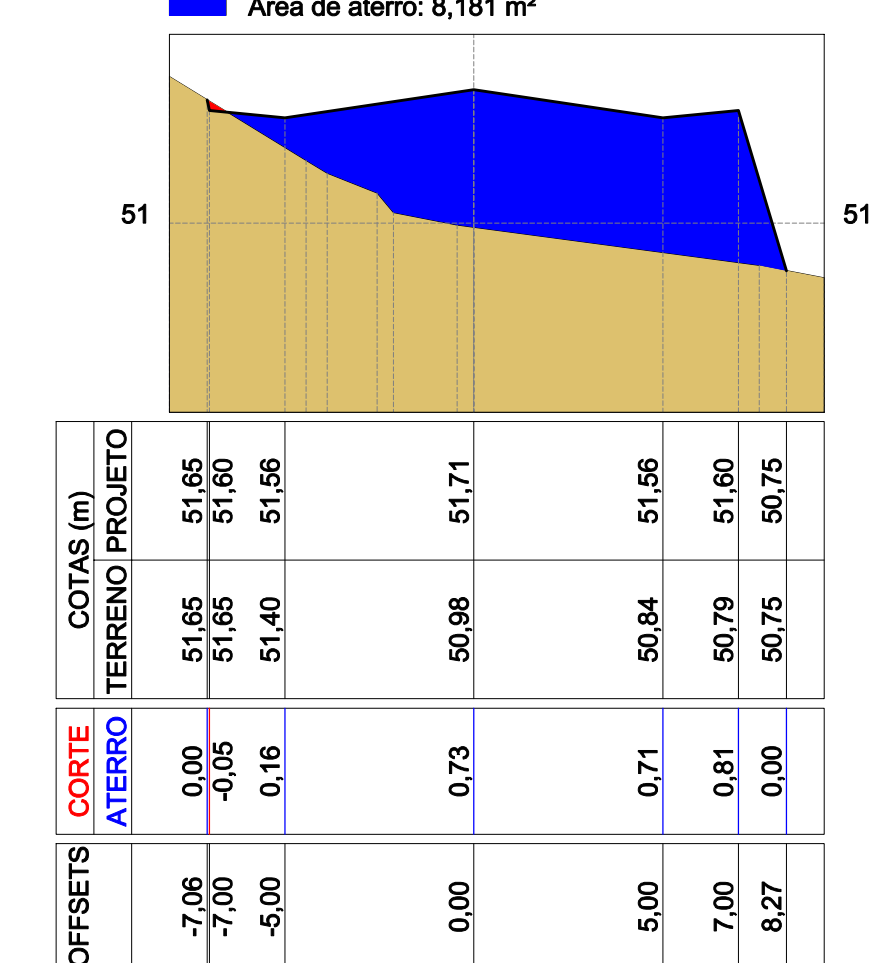

OFFSETS	COTAS (m)	
	CORTE	ATERRO
	-7,06	51,65
	-7,00	51,65
	-5,00	51,56
	0,00	51,71
	5,00	50,84
	7,00	51,56
	8,27	50,75
	8,27	50,75

E35


Área de corte: 1,305 m²  
Área de aterro: 9,276 m²

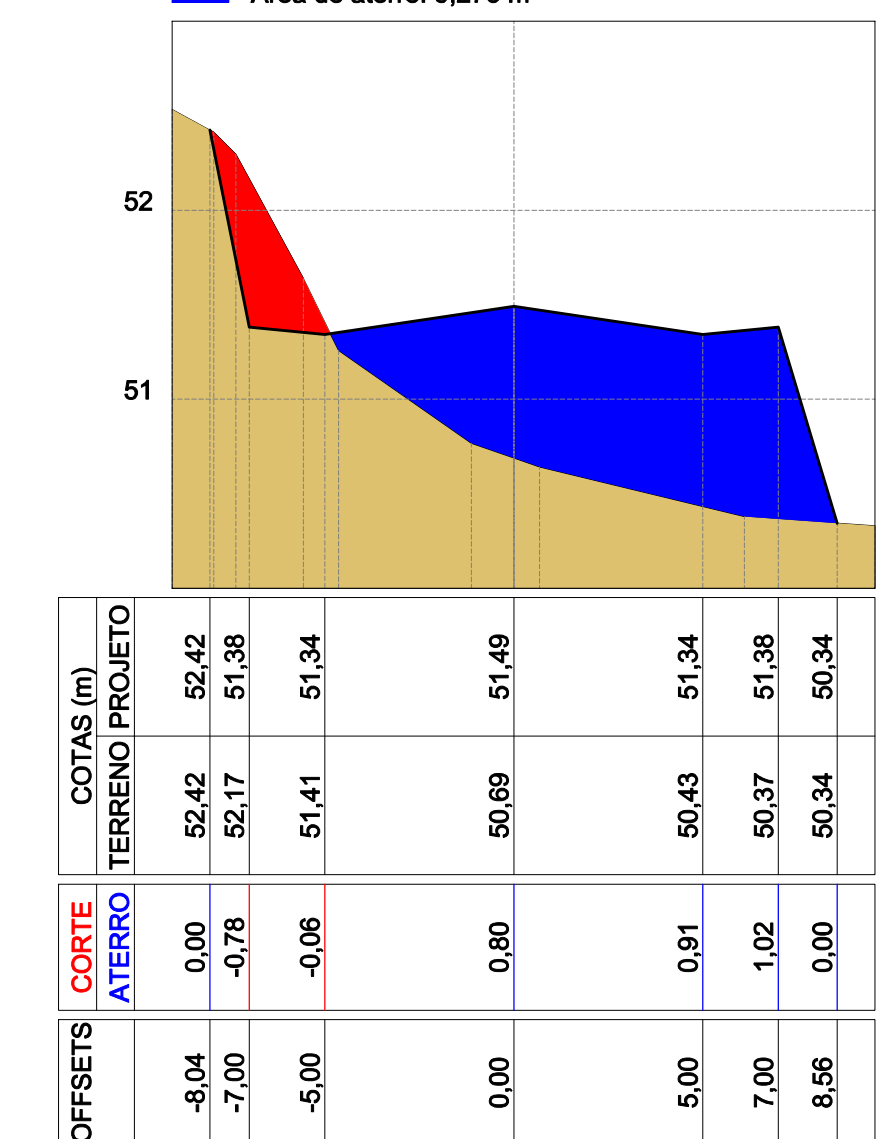

OFFSETS	COTAS (m)	
	CORTE	ATERRO
	-8,04	52,42
	-7,00	52,17
	-5,00	51,41
	0,00	51,34
	5,00	50,89
	7,00	51,49
	8,56	51,38
	8,56	50,34

E45


Área de corte: 0,000 m²  
Área de aterro: 8,492 m²

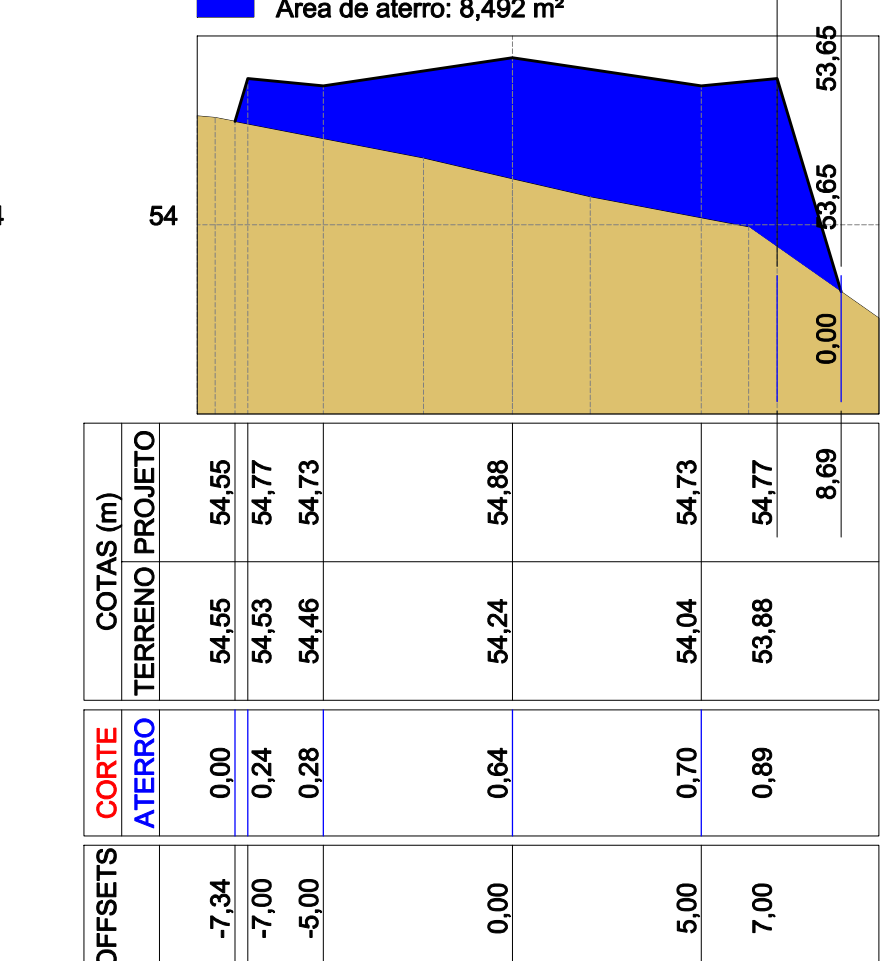

OFFSETS	COTAS (m)	
	CORTE	ATERRO
	-7,34	54,55
	-7,00	54,53
	-5,00	54,73
	0,00	54,88
	5,00	54,24
	7,00	54,73
	8,89	54,77
	8,89	53,88

E44


Área de corte: 0,000 m²  
Área de aterro: 6,143 m²

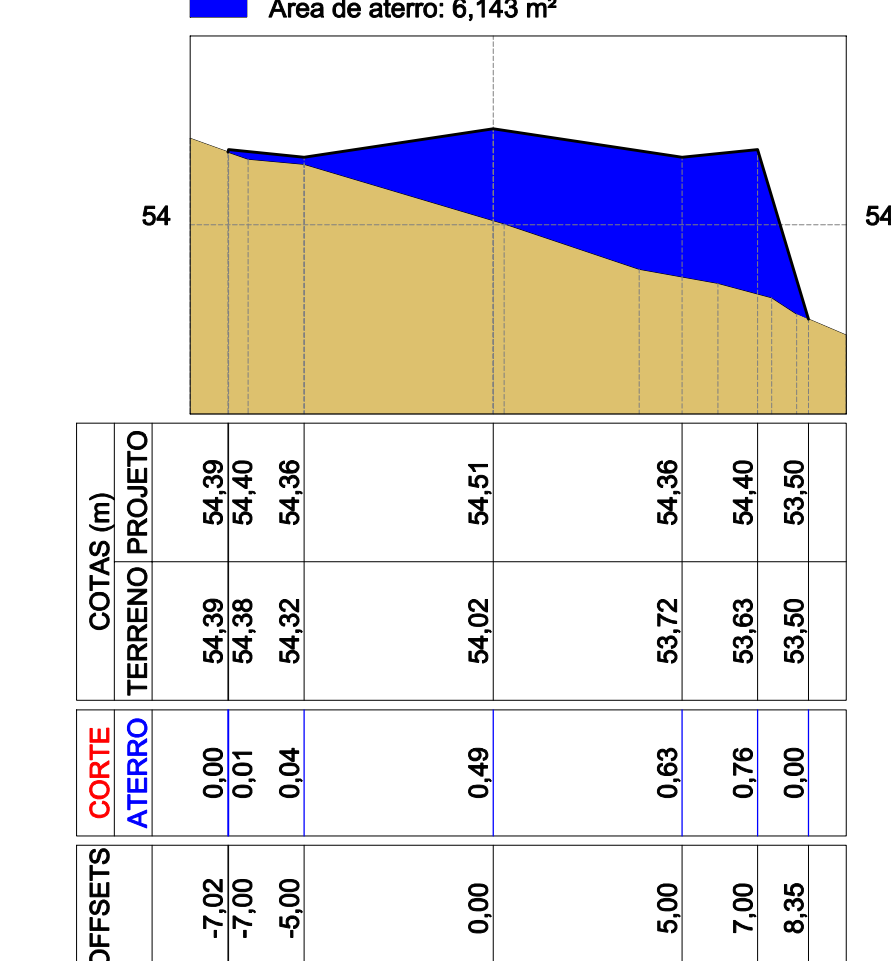

OFFSETS	COTAS (m)	
	CORTE	ATERRO
	-7,02	54,39
	-7,00	54,38
	-5,00	54,36
	0,00	54,51
	5,00	53,72
	7,00	54,40
	8,36	53,50

E43


Área de corte: 2,138 m²  
Área de aterro: 1,918 m²

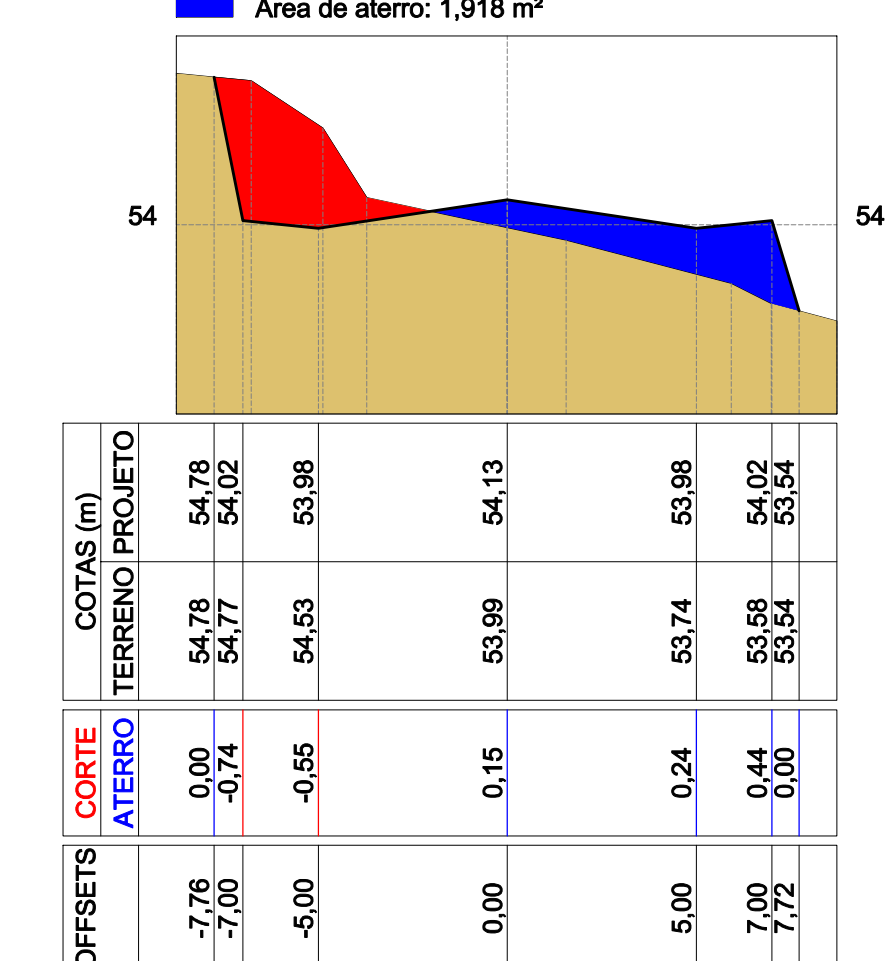

OFFSETS	COTAS (m)	
	CORTE	ATERRO
	-7,76	54,78
	-7,00	54,77
	-5,00	53,98
	0,00	54,13
	5,00	53,74
	7,00	54,02
	7,72	53,54

E42


Área de corte: 3,936 m²  
Área de aterro: 0,000 m²

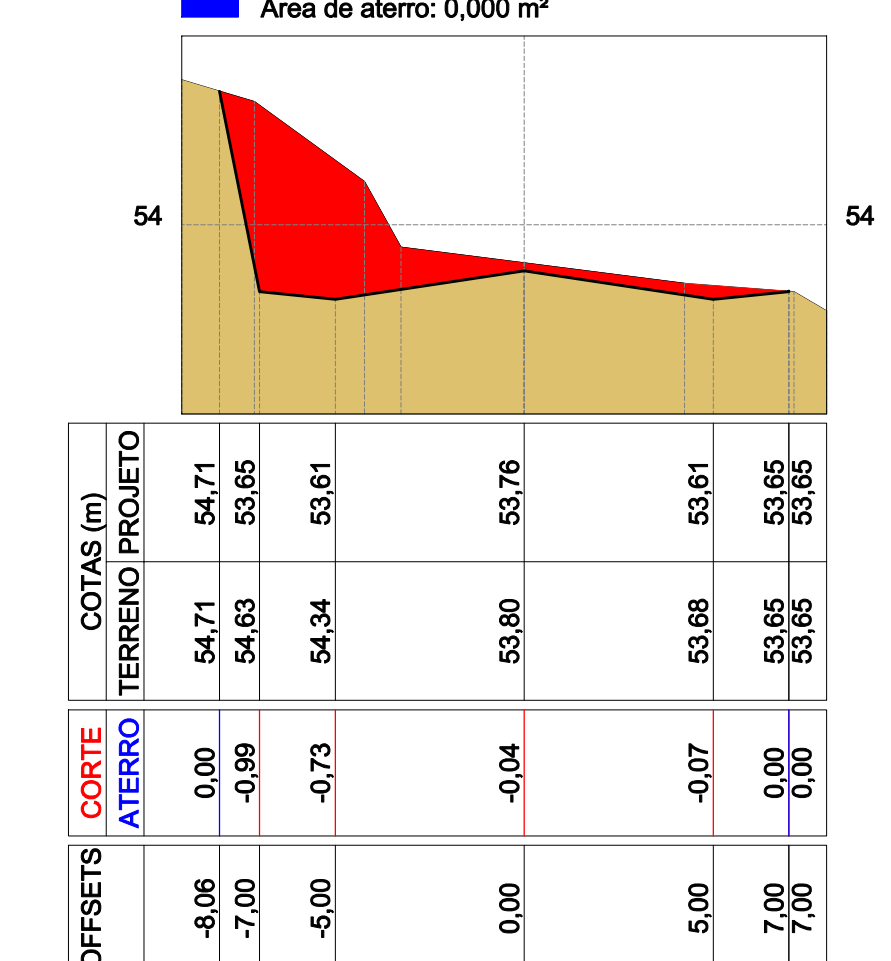

OFFSETS	COTAS (m)	
	CORTE	ATERRO
	-8,08	54,71
	-7,00	54,63
	-5,00	53,81
	0,00	53,76
	5,00	53,68
	7,00	53,65
	7,00	53,65

E41


Área de corte: 6,753 m²  
Área de aterro: 0,000 m²

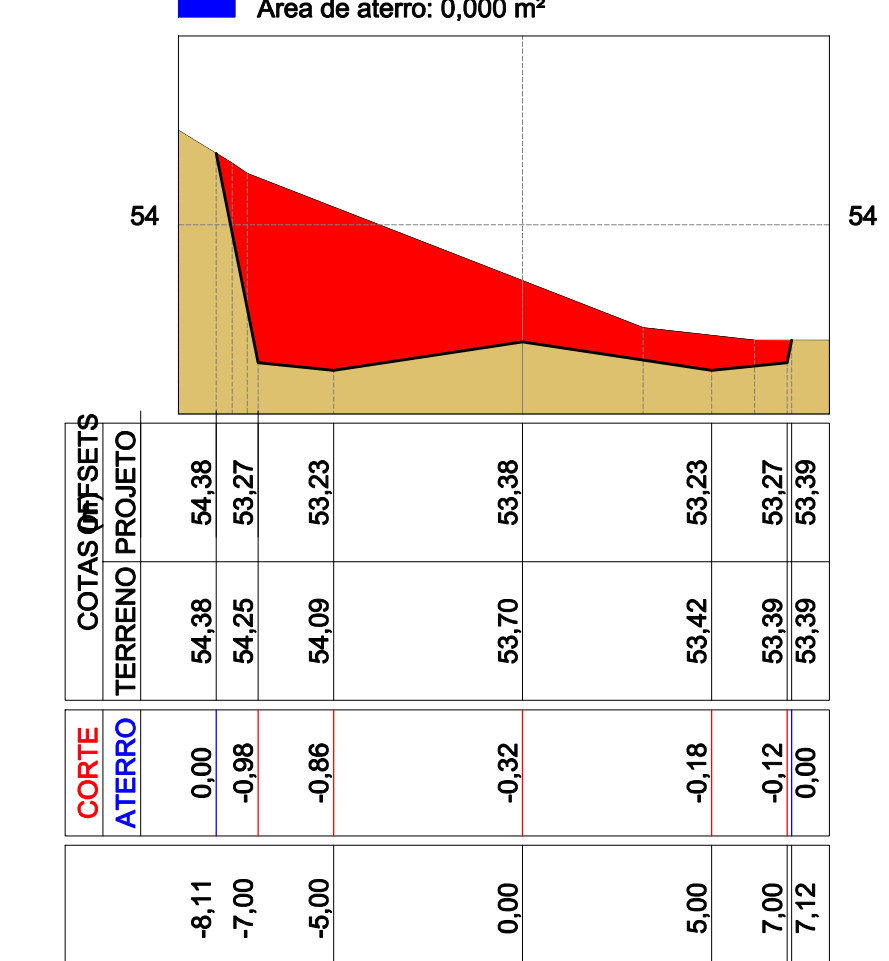

OFFSETS	COTAS (m)	
	CORTE	ATERRO
	-8,11	54,38
	-7,00	54,25
	-5,00	53,23
	0,00	53,70
	5,00	53,42
	7,00	53,39
	7,12	53,39

E49+7,402


Área de corte: 3,795 m²  
Área de aterro: 0,000 m²

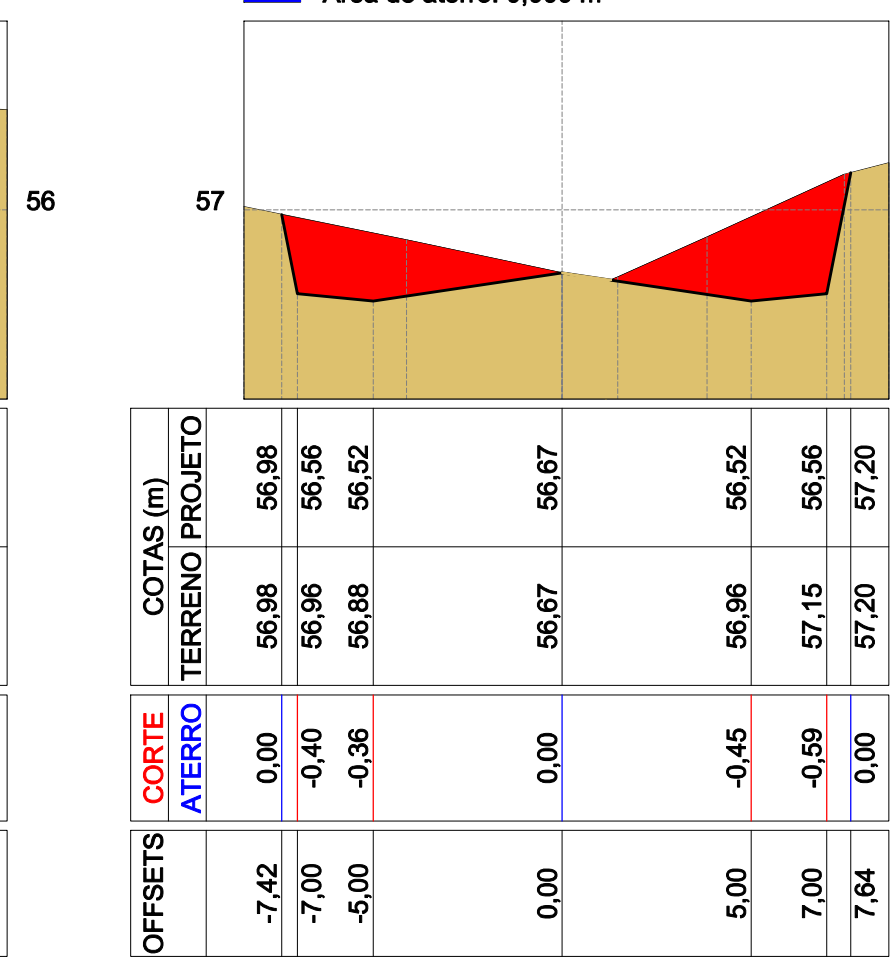

OFFSETS	COTAS (m)	
	CORTE	ATERRO
	-7,42	56,98
	-7,00	56,96
	-5,00	56,52
	0,00	56,67
	5,00	56,52
	7,00	57,15
	7,64	57,20

E49


Área de corte: 0,267 m²  
Área de aterro: 2,614 m²

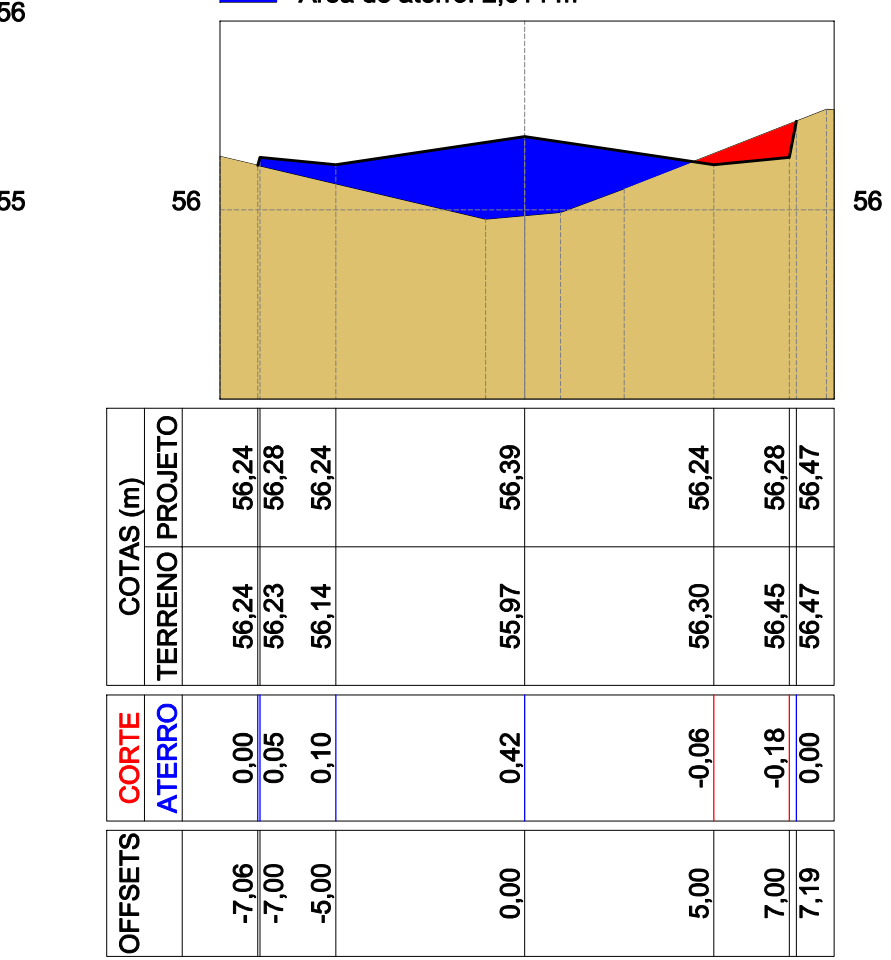

OFFSETS	COTAS (m)	
	CORTE	ATERRO
	-7,06	56,24
	-7,00	56,23
	-5,00	56,24
	0,00	56,39
	5,00	56,30
	7,00	56,29
	7,19	56,47

E48


Área de corte: 0,000 m²  
Área de aterro: 10,205 m²

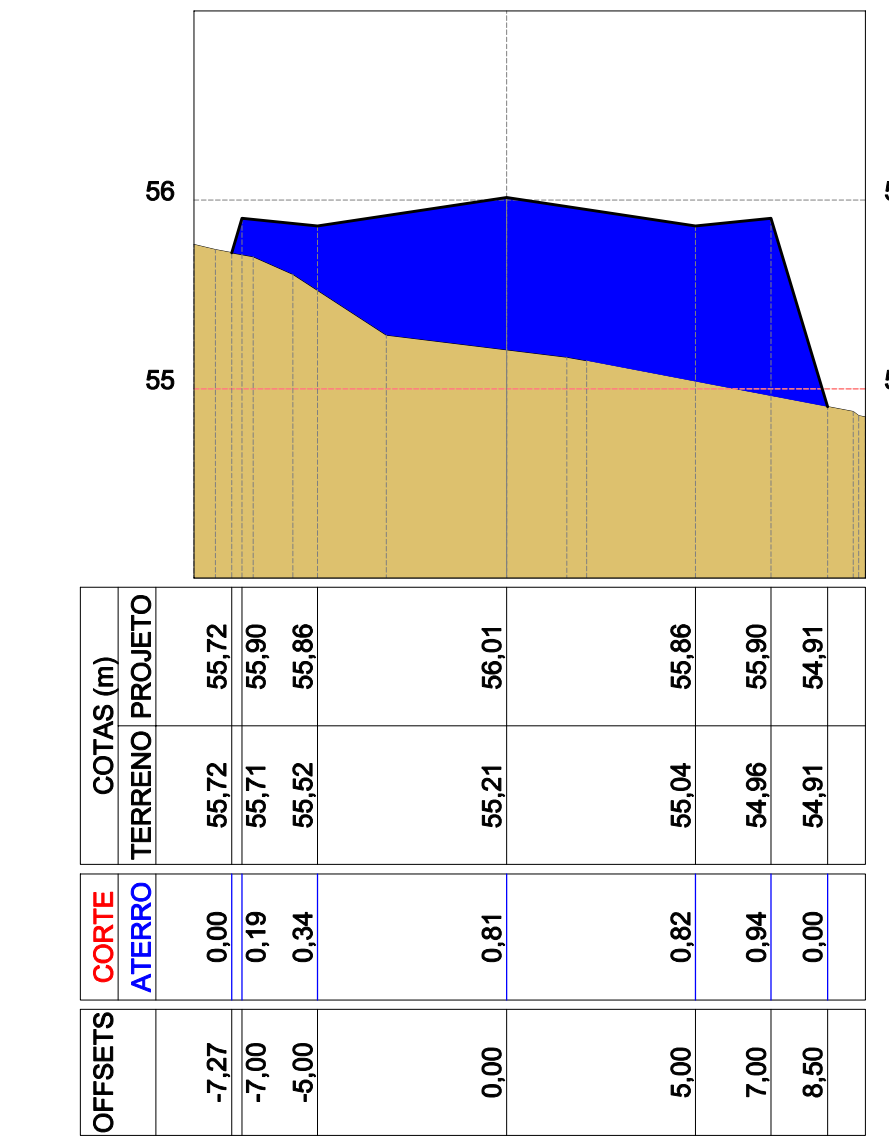

OFFSETS	COTAS (m)	
	CORTE	ATERRO
	-7,27	55,72
	-7,00	55,71
	-5,00	55,86
	0,00	56,01
	5,00	55,04
	7,00	55,90
	8,50	54,91

E47


Área de corte: 0,000 m²  
Área de aterro: 12,780 m²

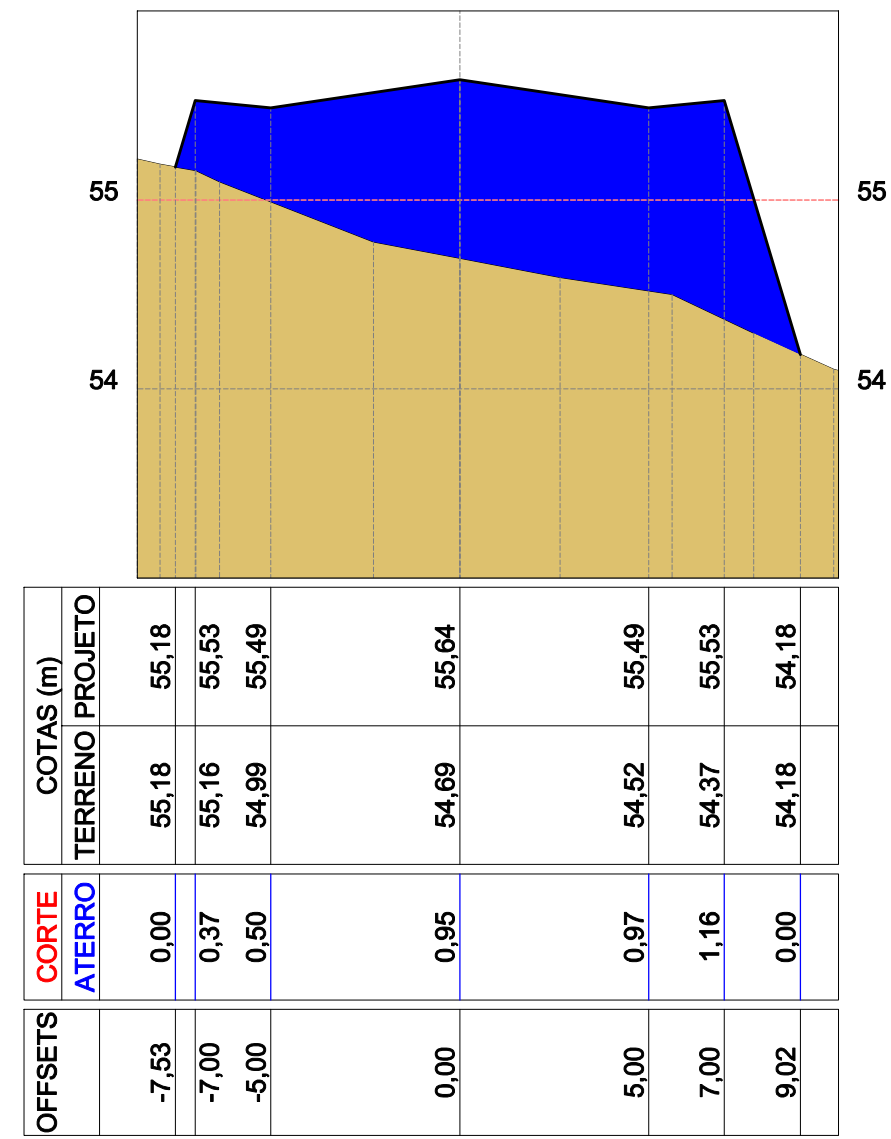

OFFSETS	COTAS (m)	
	CORTE	ATERRO
	-7,53	55,18
	-7,00	55,16
	-5,00	54,99
	0,00	55,64
	5,00	54,62
	7,00	54,37
	9,02	54,18

E46

Área de corte: 0,000 m²  
Área de aterro: 10,935 m²

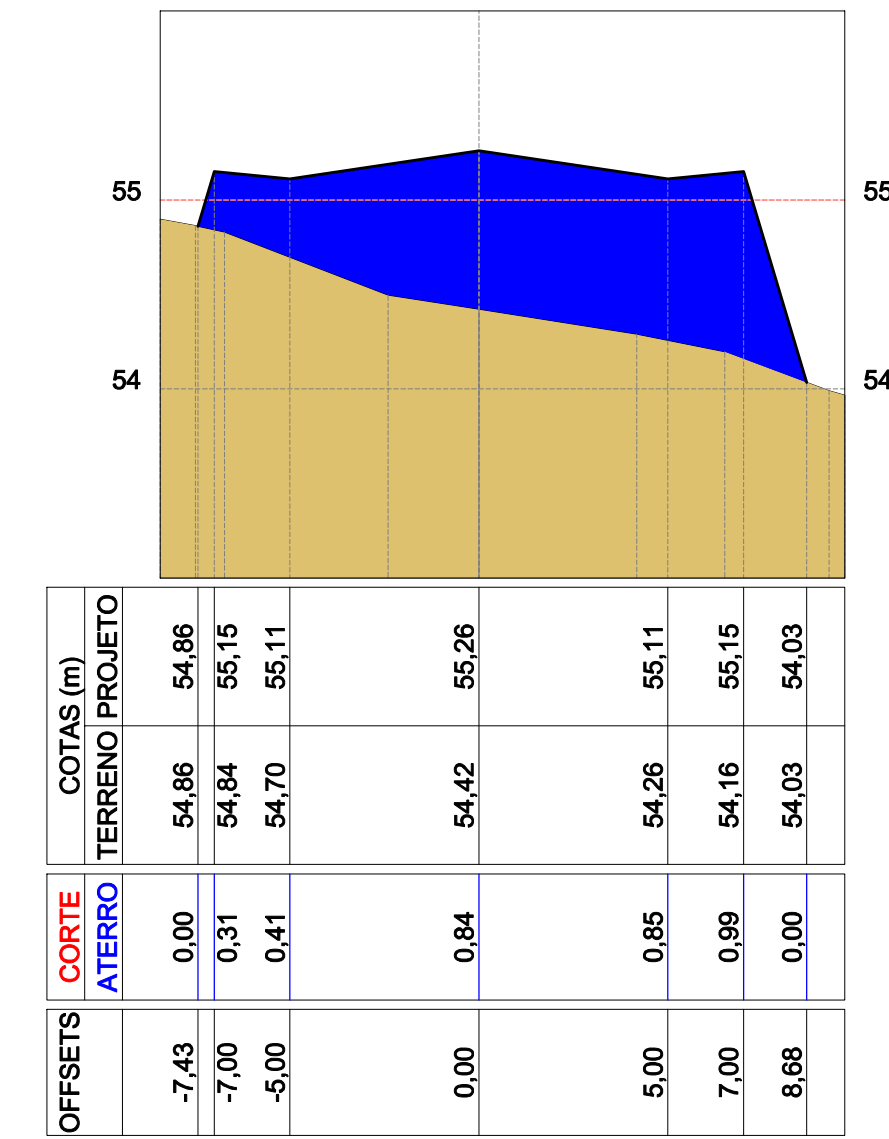

OFFSETS	COTAS (m)	
	CORTE	ATERRO
	-7,43	54,86
	-7,00	54,84
	-5,00	54,70
	0,00	54,42
	5,00	54,26
	7,00	54,16
	8,68	54,03

VISTO/APROVAÇÃO:	REVISÃO:
	01
	02
	03
	04
	05
	06
	07

**TÍTULO: SEÇÕES TRANSVERSAIS**  
**Local:** AVENIDA HERBERT ARTHUR BIEHL, BAIRRO CIDADE D'ÁGUA, MARQUES DE SOUZAS

**PREFEITURA MUNICIPAL DE MARQUES DE SOUZA**  
 Contratante:

**SAMIR MARCOS BATTISTI**  
 Engenheiro Civil - CREA-RS 104081-D

**Data:** 28/04/2022 **Salvo em:** Lev., Marques, serv2022; Av. H.A. Biehl **Prancha:** 05  
**Área:** 7,072,20 m² **Extensão:** 497,40 m **Escala:** 1:200 **Desenho:** Sheila

**SMB**  
 SAMIR MARCOS BATTISTI  
 CREA-RS 104081-D  
 Engenheiro Civil e Topógrafo  
 Rua Carlos Veiga, 643 - Centro  
 Marquês de Souza - RS 95512-000

Este documento foi elaborado pelo SAMIR MARCOS BATTISTI, utilizando-se de todos os dados fornecidos pelo cliente. O autor não se responsabiliza por erros de interpretação ou omissões de dados. O cliente é responsável por verificar a precisão dos dados fornecidos e a validade das informações contidas neste documento.