


QUADRO DE CARGA

CD	CIRC.	P.LUZ (w)			TOMADAS (w)			CARGA W	DISJ. A	FIO mm²
		7	25	30	100	600	1.200			
01	1	02	09	01	-	-	-	269	10	1.5
	2	-	-	-	08	01	-	1.400	15	2.5
	3	-	-	-	-	-	02	2.400	20	4.0
	4	-	-	-	-	-	01	7.500	40	6.0
<b>TOTAL</b>								<b>11.569</b>	<b>2x40</b>	<b>10.0</b>

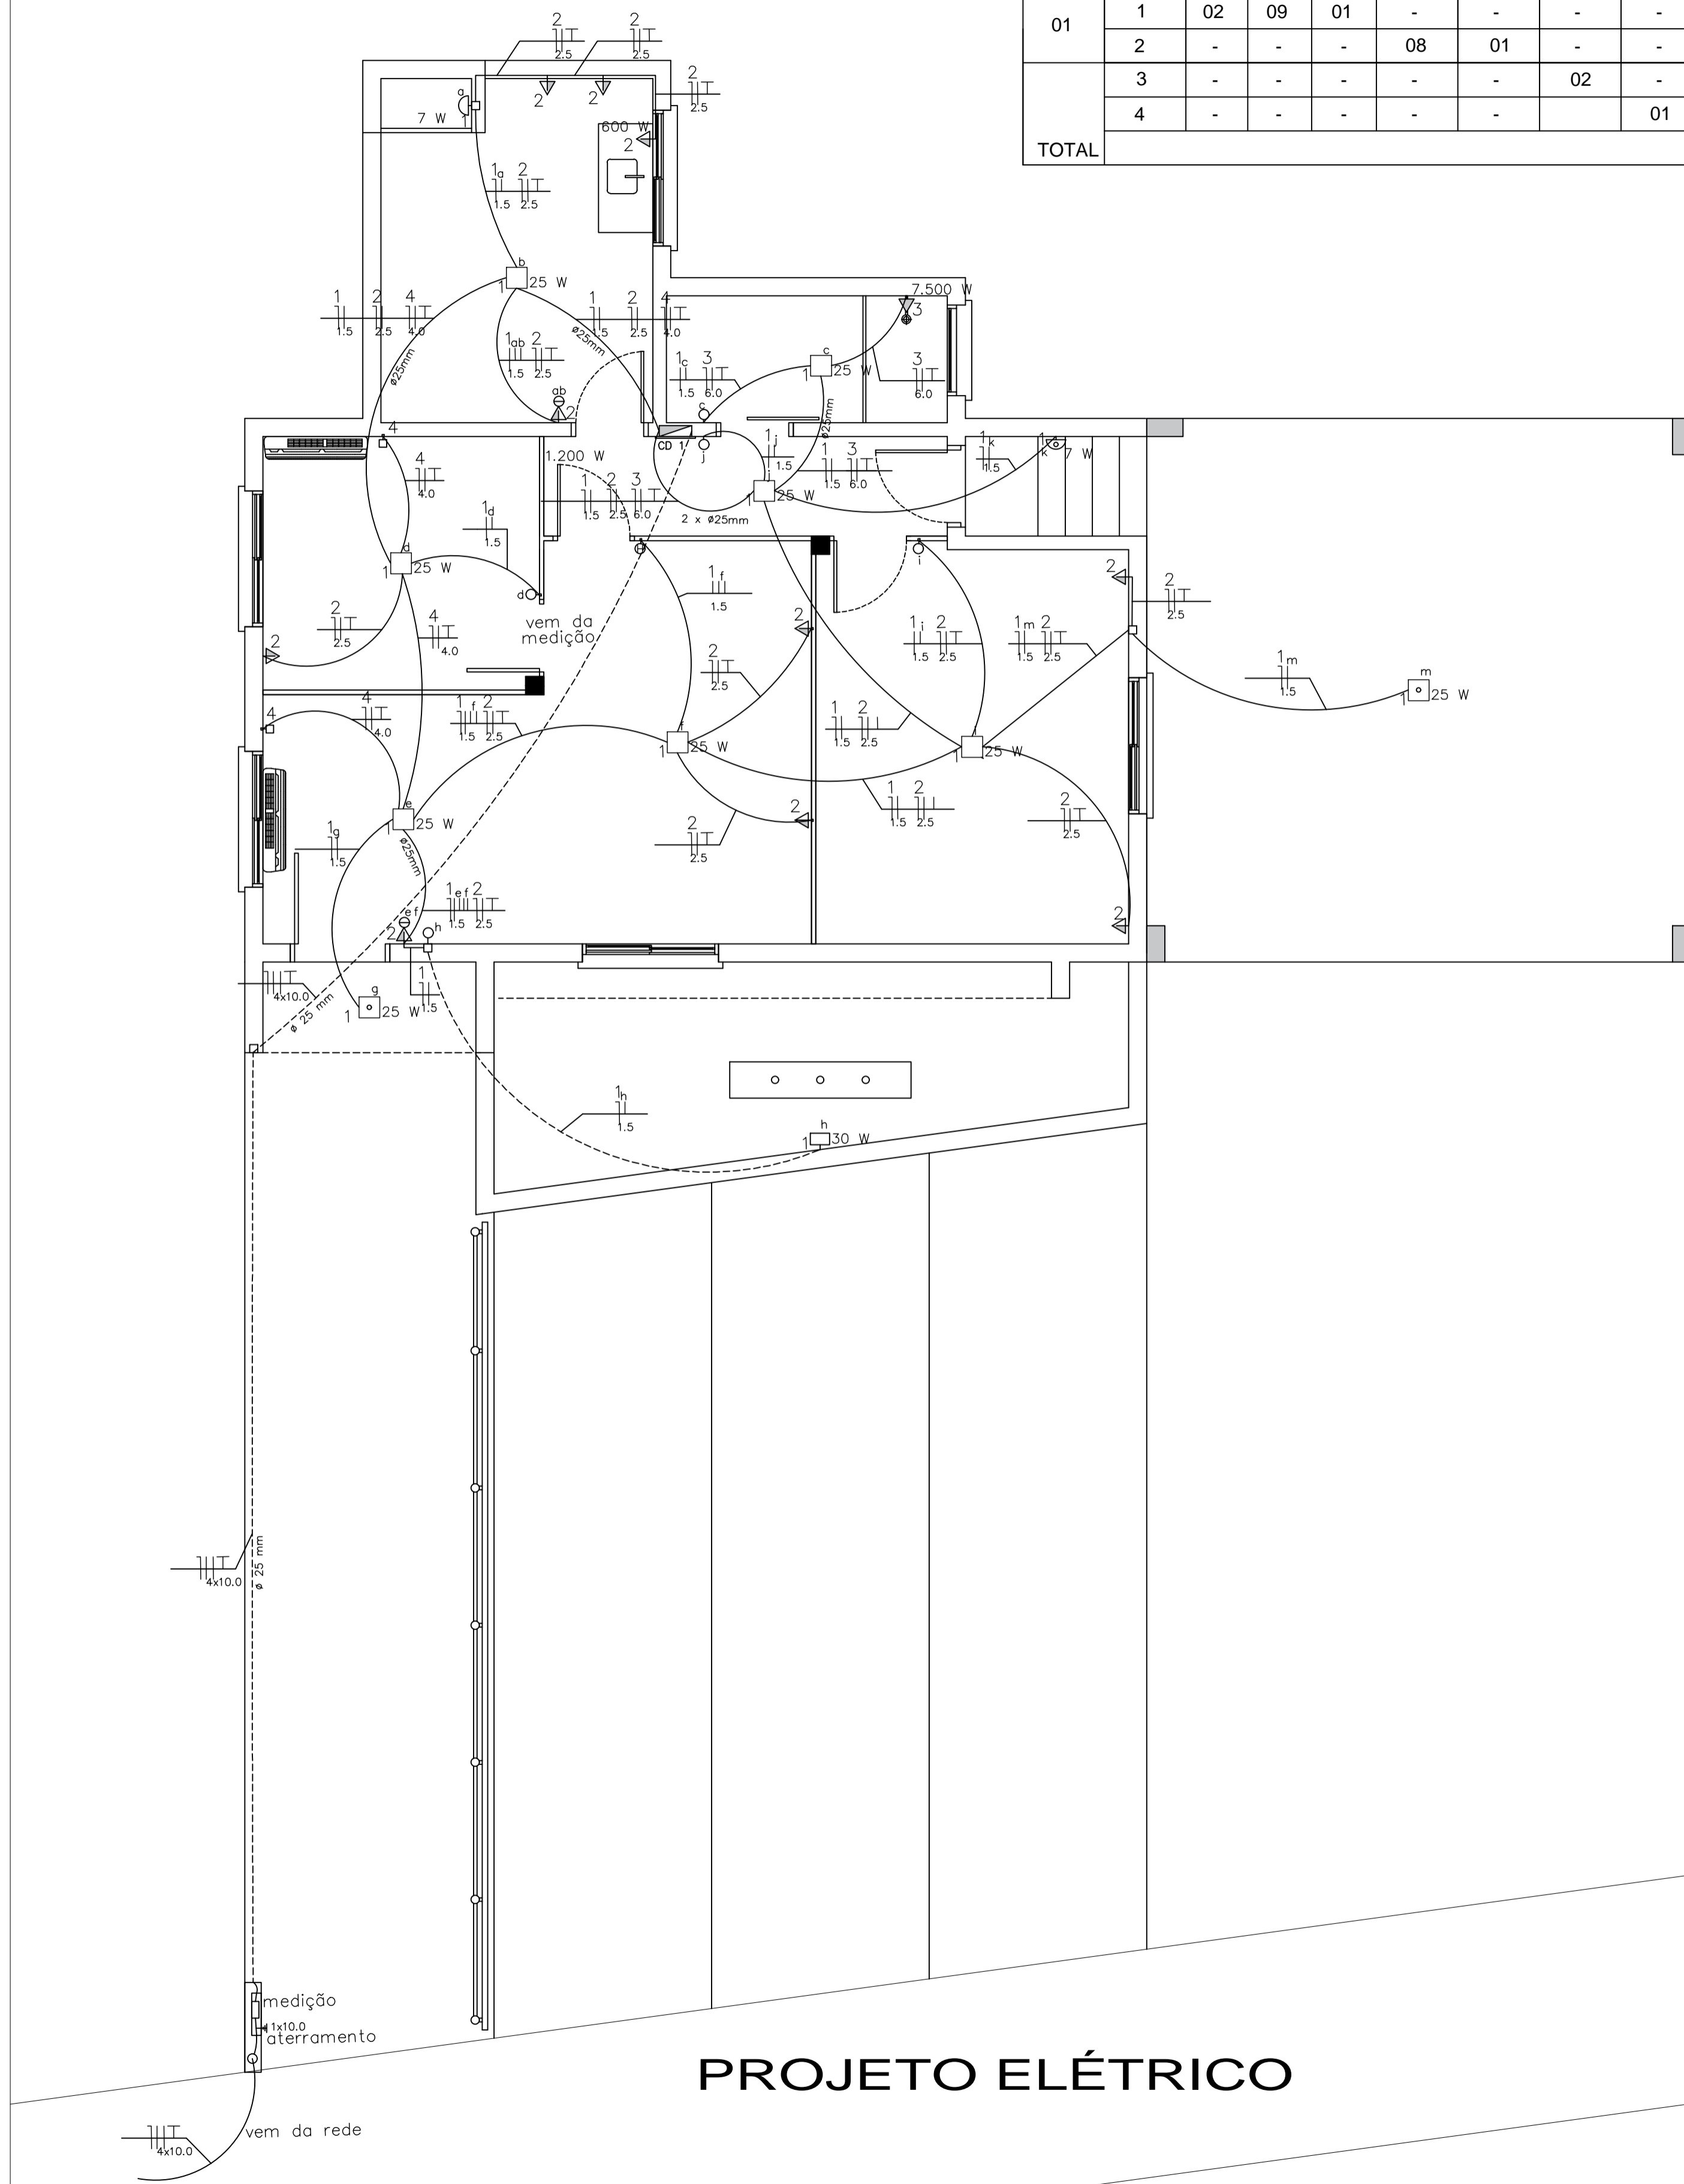

Legenda

	Plafon sobrepor 25 W - quadrado, branco - 6.500 k
	Plafon sobrepor c/ sensor presença 25 W - quadrado, branco - 6.500 k
	CD distribuição embutir 9 disjuntores
	Tomada universal 2P+T a 1,10m do piso
	Arandela 127v/220v 7 W sobrepor, branca - 6.000 k a 2,10 do piso
	Arandela 127v/220v 7 W sobrepor, branca - 6.000 k a 2,10 do piso c/ sensor de presença
	Caixa de Passagem, PVC, 102x102x57 a 2,10 do piso
	Interruptor 2 teclas hotel+tomada 10a, embutir c/espelho a 1,10 do piso
	Interruptor 1 Tecla Simples embutir com espelho a 1,10 do piso
	Conjunto placa 4x2 furo saída fio chuveira, embutir a 2,30 do piso
	Chuveiro Elétrico tipo ducha 220v 7.500 W, branco a 2,30 do piso
	Interruptor sobrepor 1 tecla simples a 1,10 do piso
	Caixa sobrepor Ar Condicionado c/ disjuntor monopolar+tomada 20 A a 2,30 do piso
	Tomada sobrepor 2P+T a 1,10m do piso
	Interruptor embutir 1 tecla simples a 1,10 do piso
	Refletor Led 30 W bivolt prova d'água luz fria
	Interruptor embutir 1 tecla simples hotel a 1,10 do piso

Eletrodutos não cotados : Ø 20 mm

PREFEITURA MUNICIPAL **MARQUES DE SOUZA**  
Rua Getúlio Vargas, 796  
CEP 95923-000  
TEL (51) 37051122

OBRA: **PRÉDIO BRIGADA MILITAR**

ENDEREÇO: AVENIDA BENJAMIN DÖRR - MUNICÍPIO DE MARQUES DE SOUZA / RS

PREFEITO MUNICIPAL: **FÁBIO ALEX MERTZ**

RESP. TÉCNICO PROJETO: ENG. EDSON DIEI LOPES - CREA-RS Nº 45.951

PROJETO ELÉTRICO PRANCHA:

ÁREA: 117,00 m<sup>2</sup> DATA: JANEIRO 2023 DESENHO: Edson **14**