


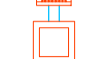




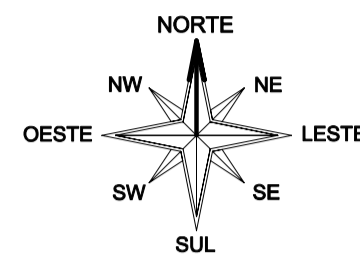



LEGENDA:

-  BOCA DE LOBO + POÇO DE VISITA
-  CAIXA CEGA
-  400mm INDICAÇÃO DE FLUXO E DIÂMETRO
-  TUBULAÇÃO DE CONCRETO SIMPLIS
-  TUBULAÇÃO DE CONCRETO ARMADO
-  TUBULAÇÃO DE CONCRETO A SER REMOVIDA
-  CAIXA PLUVIAL A SER REMOVIDA
-  CAIXA PLUVIAL PREVISTA NA ETAPA I



SARJETA PARA ESCOAMENTO DAS ÁGUAS PLUVIAIS

SARJETA PARA ESCOAMENTO DAS ÁGUAS PLUVIAIS

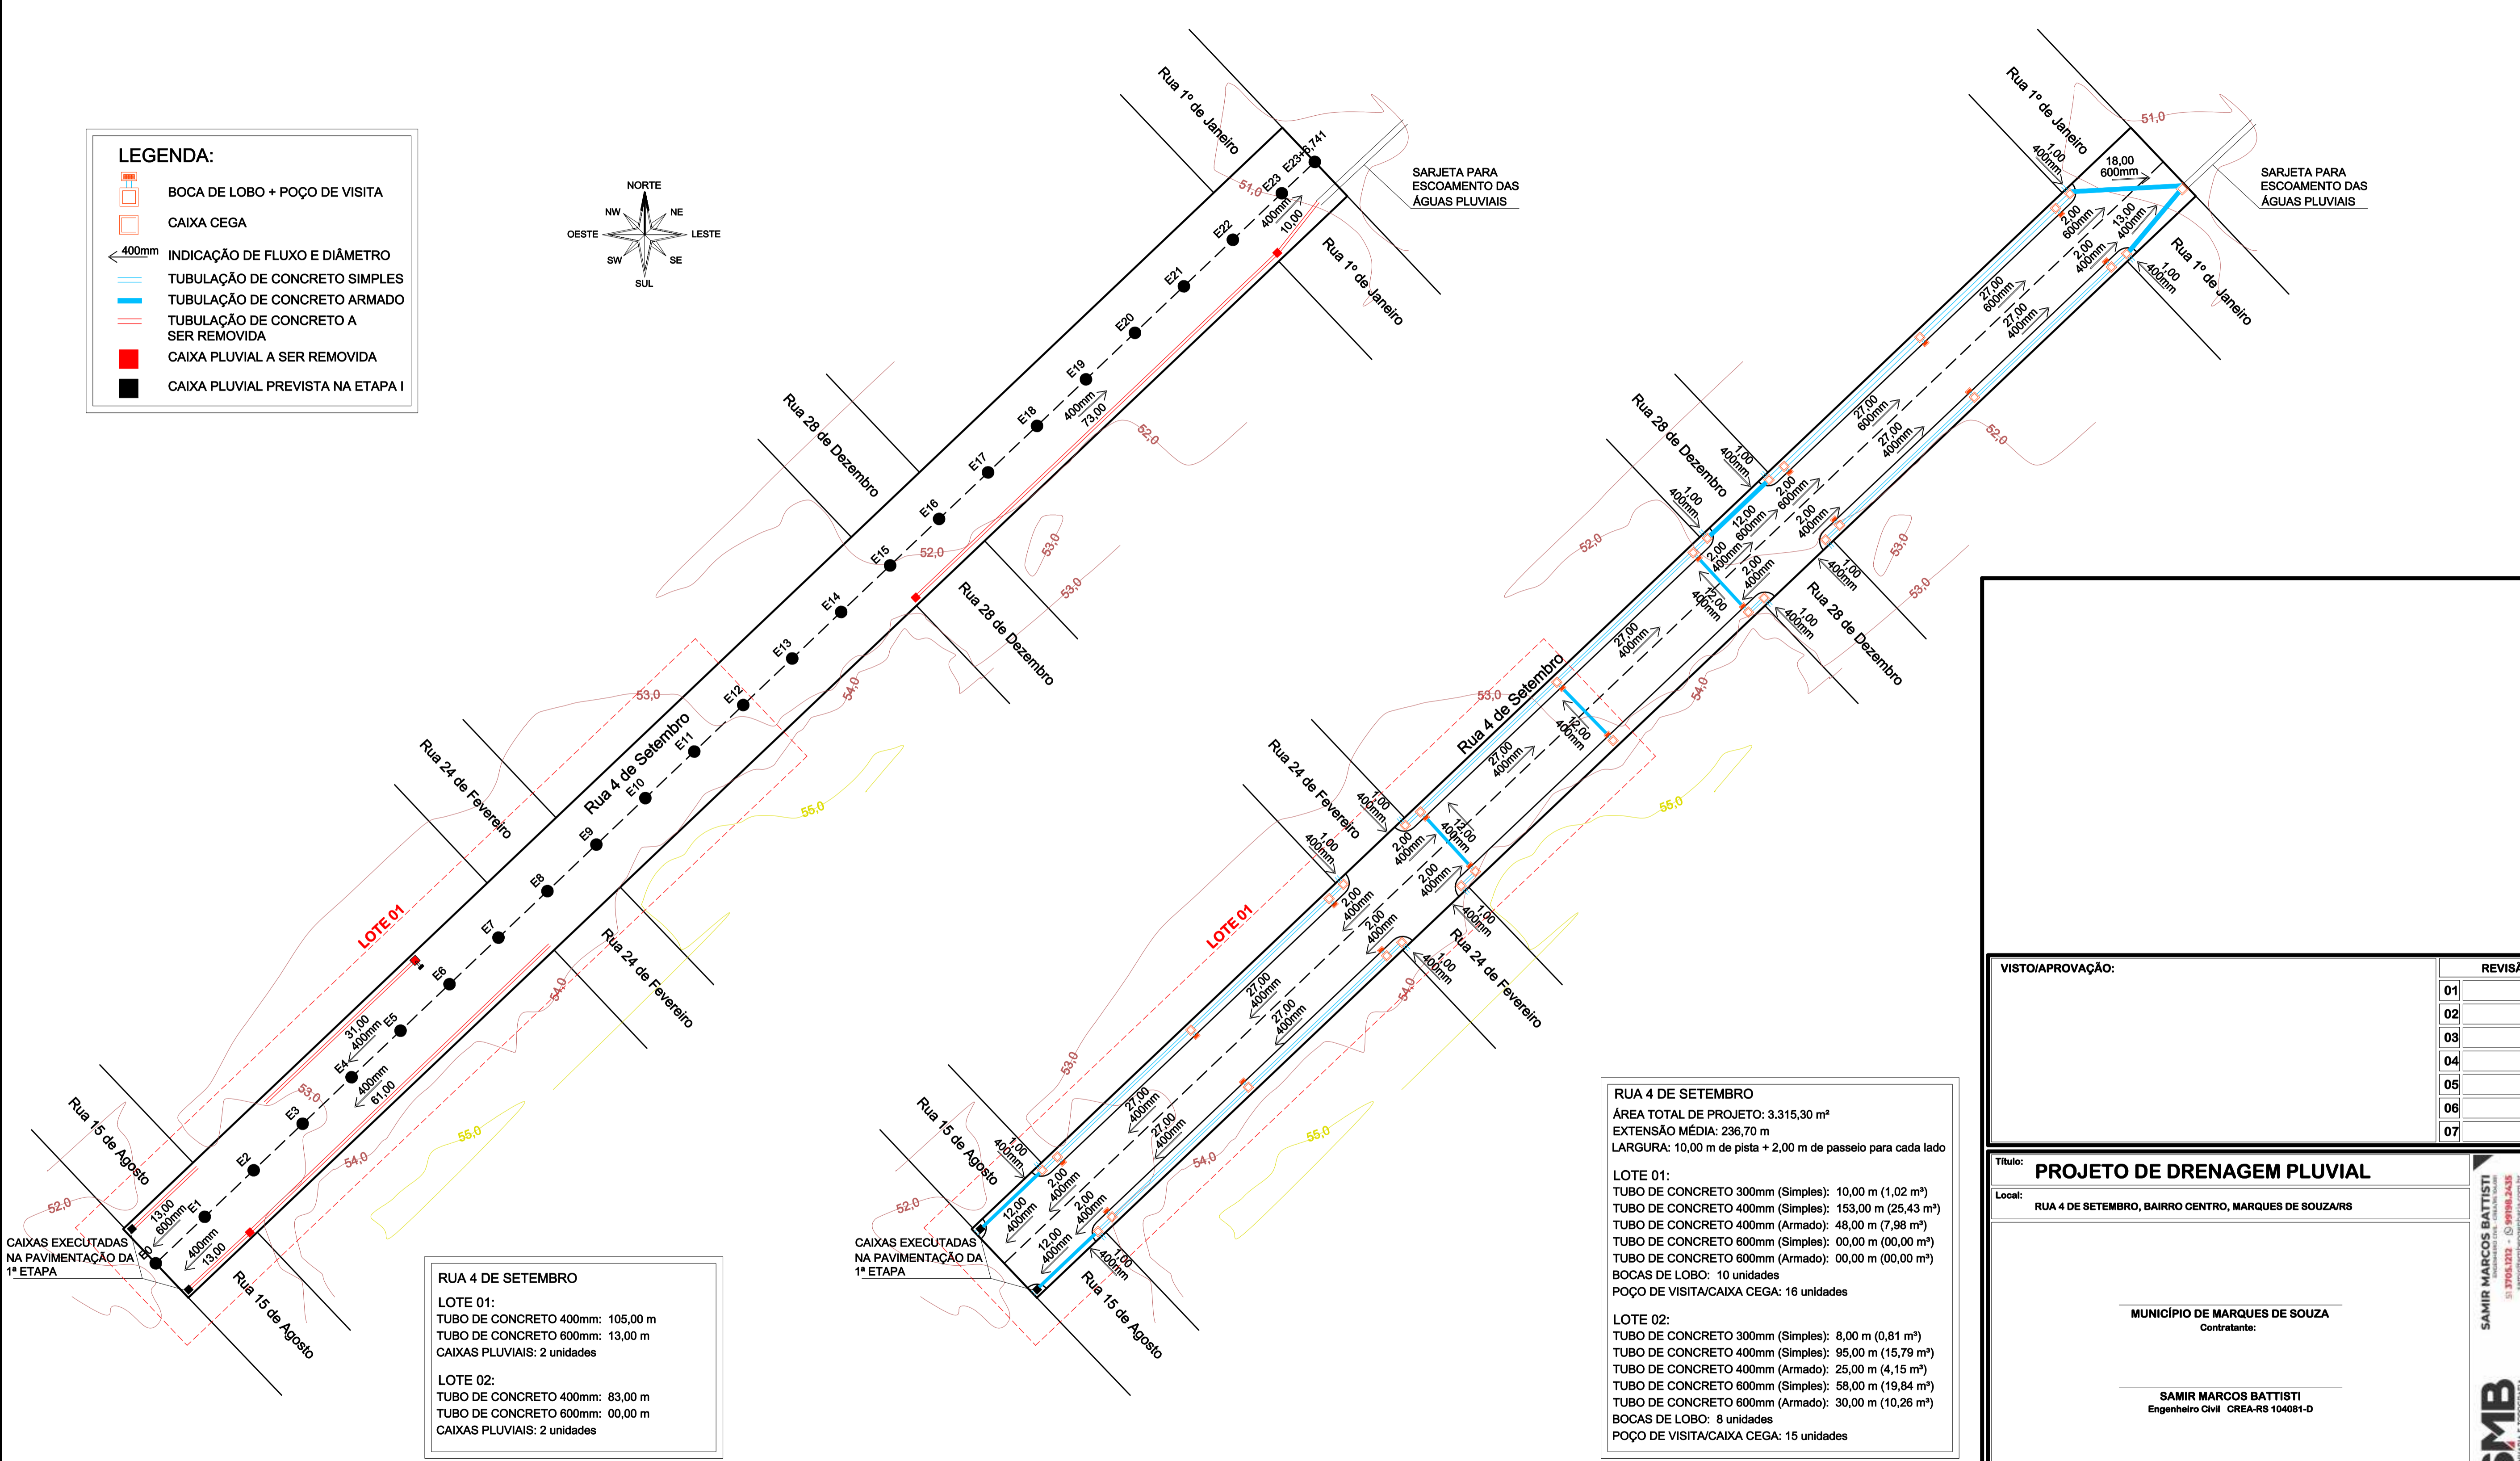

RUA 4 DE SETEMBRO
 LOTE 01:
 TUBO DE CONCRETO 400mm: 105,00 m
 TUBO DE CONCRETO 600mm: 13,00 m
 CAIXAS PLUVIAIS: 2 unidades
 LOTE 02:
 TUBO DE CONCRETO 400mm: 83,00 m
 TUBO DE CONCRETO 600mm: 00,00 m
 CAIXAS PLUVIAIS: 2 unidades

CAIXAS EXECUTADAS NA PAVIMENTAÇÃO DA 1ª ETAPA

RUA 4 DE SETEMBRO
 ÁREA TOTAL DE PROJETO: 3.315,30 m²
 EXTENSÃO MÉDIA: 236,70 m
 LARGURA: 10,00 m de pista + 2,00 m de passeio para cada lado
 LOTE 01:
 TUBO DE CONCRETO 300mm (Simples): 10,00 m (1,02 m³)
 TUBO DE CONCRETO 400mm (Simples): 153,00 m (25,43 m³)
 TUBO DE CONCRETO 400mm (Armado): 48,00 m (7,98 m³)
 TUBO DE CONCRETO 600mm (Simples): 00,00 m (00,00 m³)
 TUBO DE CONCRETO 600mm (Armado): 00,00 m (00,00 m³)
 BOCAS DE LOBO: 10 unidades
 POÇO DE VISITA/CAIXA CEGA: 16 unidades
 LOTE 02:
 TUBO DE CONCRETO 300mm (Simples): 8,00 m (0,81 m³)
 TUBO DE CONCRETO 400mm (Simples): 95,00 m (15,79 m³)
 TUBO DE CONCRETO 400mm (Armado): 25,00 m (4,15 m³)
 TUBO DE CONCRETO 600mm (Simples): 58,00 m (19,84 m³)
 TUBO DE CONCRETO 600mm (Armado): 30,00 m (10,26 m³)
 BOCAS DE LOBO: 8 unidades
 POÇO DE VISITA/CAIXA CEGA: 15 unidades

| VISTO/APROVAÇÃO: | REVISÃO: |
|------------------|----------|
| | 01 |
| | 02 |
| | 03 |
| | 04 |
| | 05 |
| | 06 |
| | 07 |

Título: PROJETO DE DRENAGEM PLUVIAL
 Local: RUA 4 DE SETEMBRO, BAIRRO CENTRO, MARQUES DE SOUZA/RS

MUNICÍPIO DE MARQUES DE SOUZA
 Contratante:

SAMIR MARCOS BATTISTI
 Engenheiro Civil CREA-RS 104081-D

| | | |
|-------------------|---|-----------------|
| Data: 11/04/2022 | Salvo em: Lev.; Marques; serv2022; Rua4Setembro | Prancha: 04 |
| Área: 3.315,30 m² | Extensão: 236,70 m | Escala: 1:500 |
| | | Desenho: Sheila |

SMB
 SAMIR MARCOS BATTISTI
 Engenheiro Civil - CREA-RS 104081-D
 Rua Central Vargas, s/n, Centro
 Marquês de Souza/RS - CEP: 95001-000

Este desenho foi elaborado por Luis Gonis, utilizando uma versão original do sistema profissional para Cálculos, Desenhos e Projetos Arquitetônicos Mônica TOPO, Licenciado a Samir Marcos Battisti.

PROJETO PLUVIAL - A REMOVER
 ESC: 1/500

PROJETO PLUVIAL - A CONSTRUIR
 ESC: 1/500