



Perfil Longitudinal Rua 4 de Setembro


Área de corte: 3,760 m²  
Área de aterro: 1,388 m²

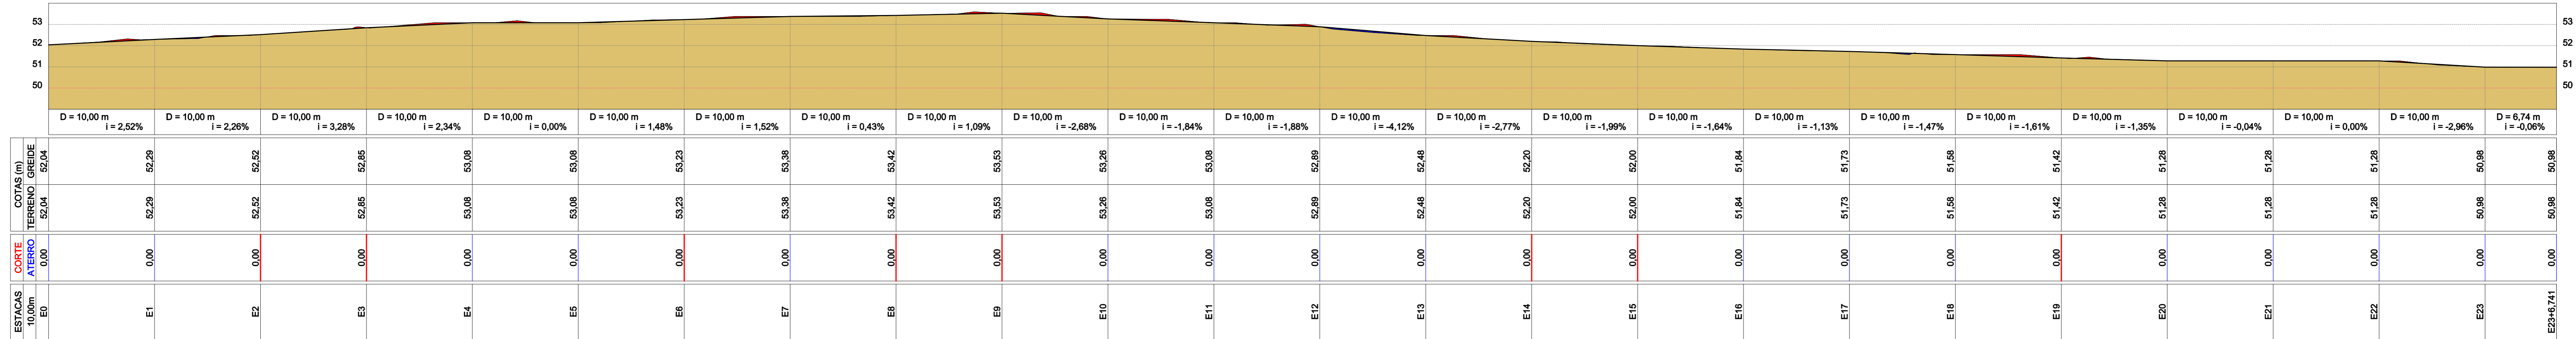

LOTE 01

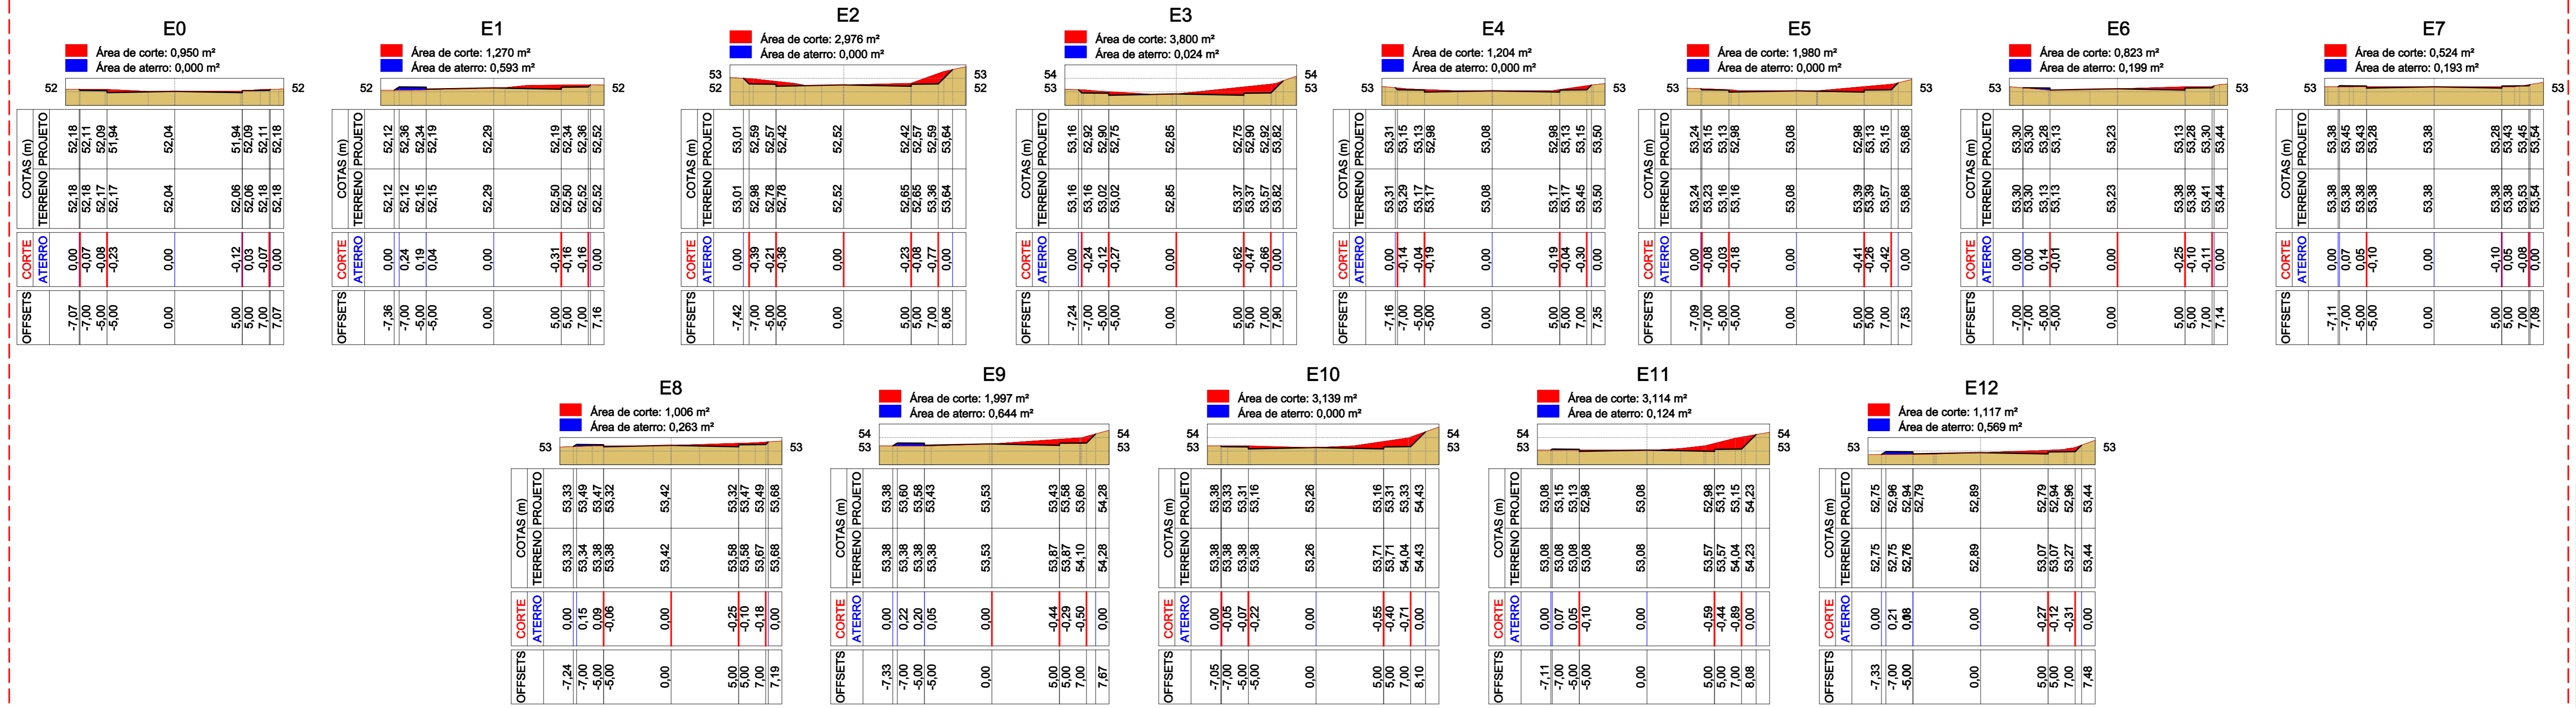

LOTE 02

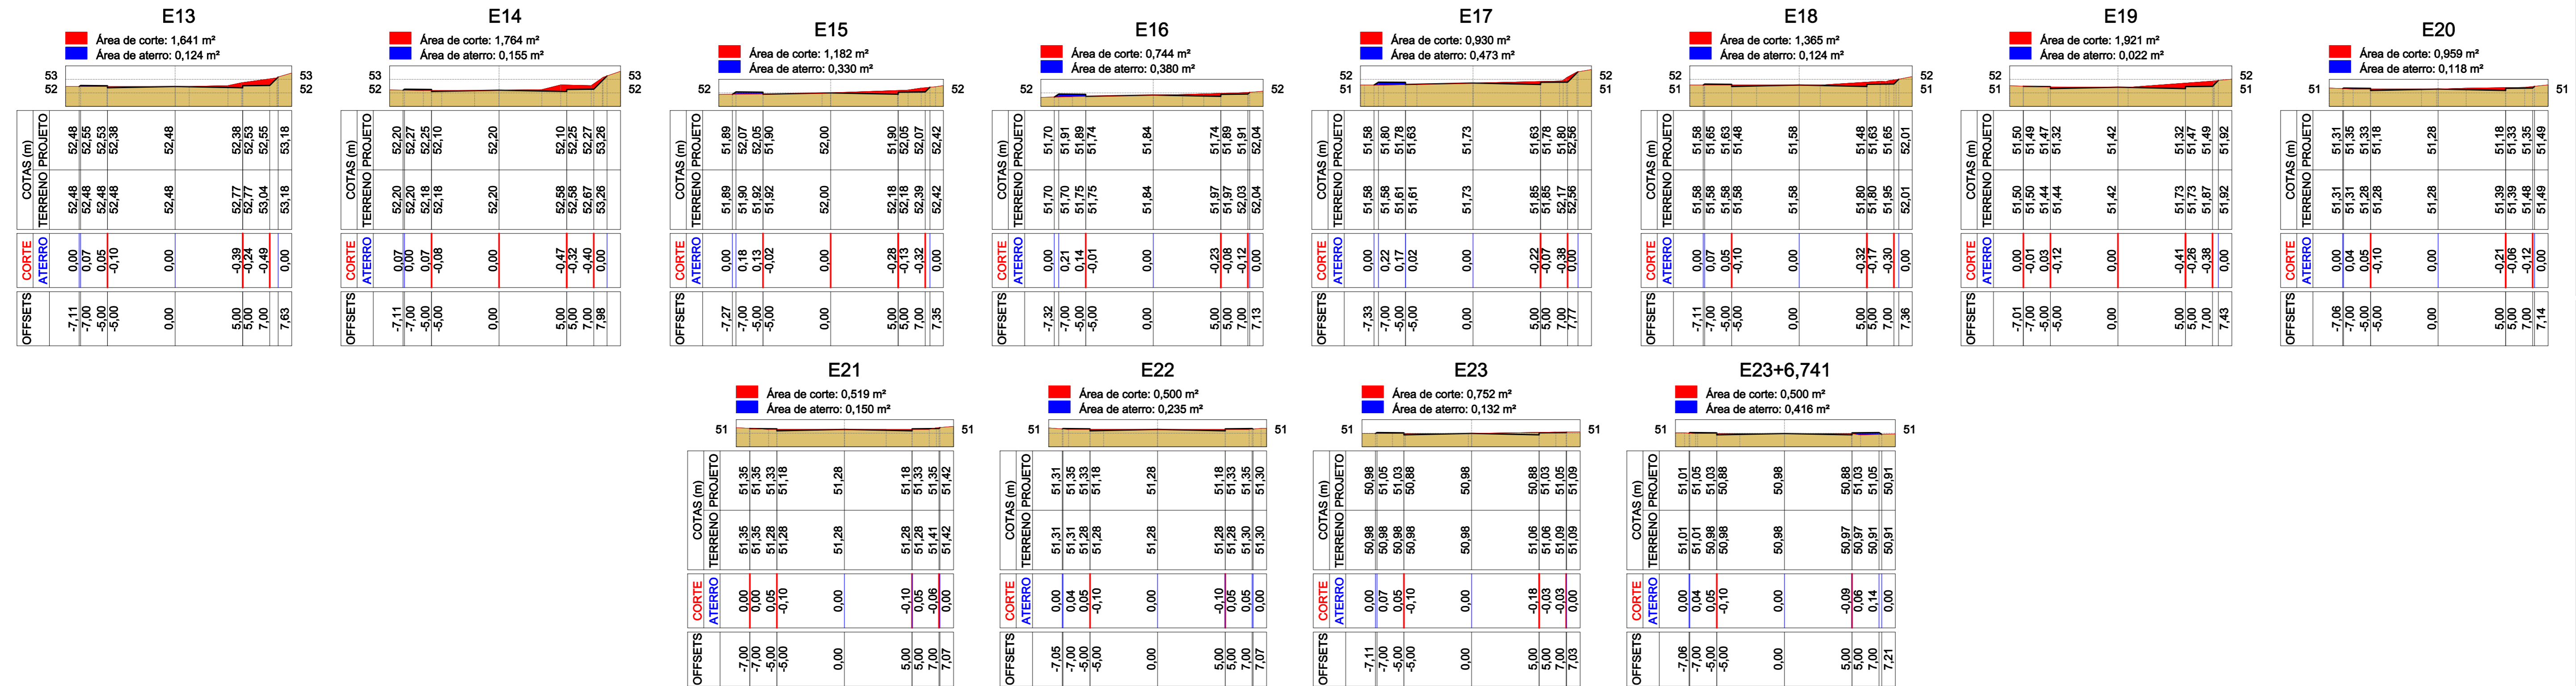

**VISTO/APROVAÇÃO:**

**REVISÃO:**

01
02
03
04
05
06
07

Título: **PERFIL LONGITUDINAL E SEÇÕES TRANSV.**

Local: RUA 4 DE SETEMBRO, BAIRRO CENTRO, MARQUES DE SOUZA/RS

MUNICÍPIO DE MARQUES DE SOUZA  
Contratante:

**SAMIR MARCOS BATTISTI**  
Engenheiro Civil CREA-RS 104081-D

Data: 11/04/2022  
Salvo em: Lev., Marques, serv 2022, Rua 4 Setembro  
Área: 3.315,30 m²  
Extensão: 236,70 m  
Escala: 1:250  
Desenho: Sheila

Prancha: **03**

**SMB**  
SMB BREVETADO  
SMB BREVETADO

Este documento foi elaborado por: Luis Correa, utilizando uma versão controlada do sistema profissional de SAMIR MARCOS BATTISTI, sob a supervisão de: SAMIR MARCOS BATTISTI, sob a supervisão de: SAMIR MARCOS BATTISTI, sob a supervisão de: SAMIR MARCOS BATTISTI.